
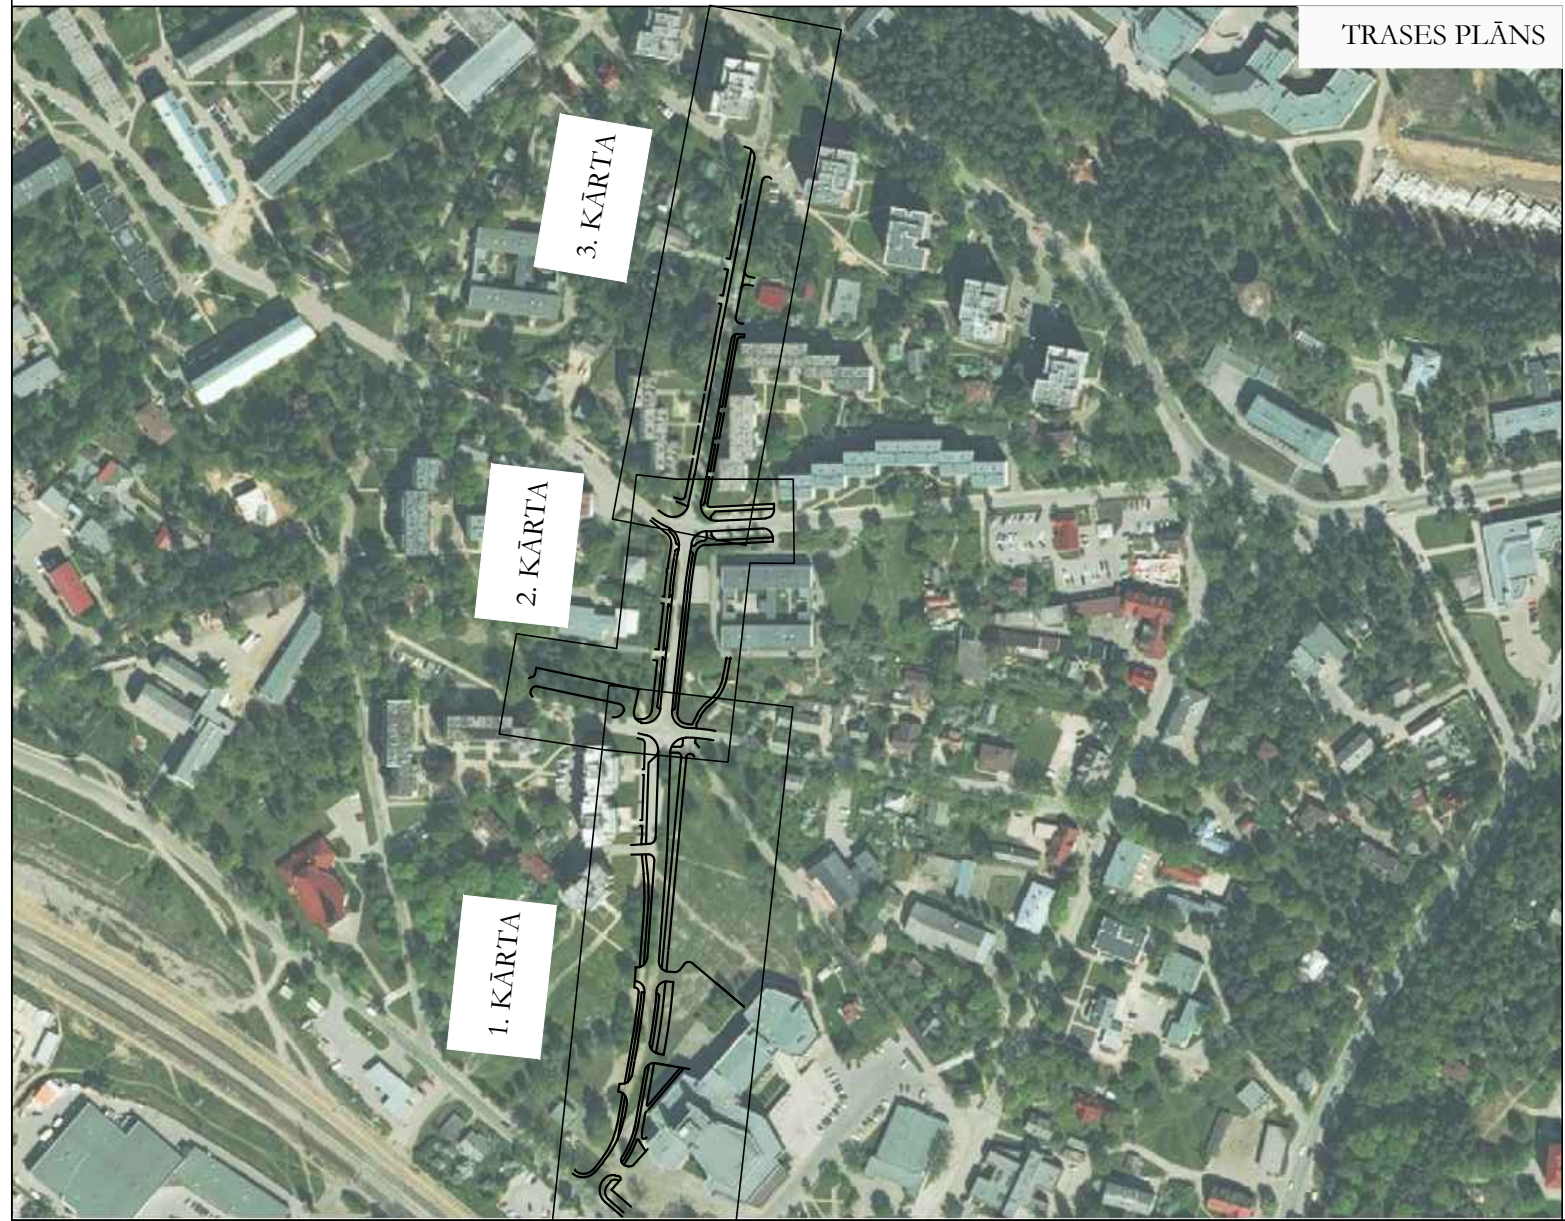


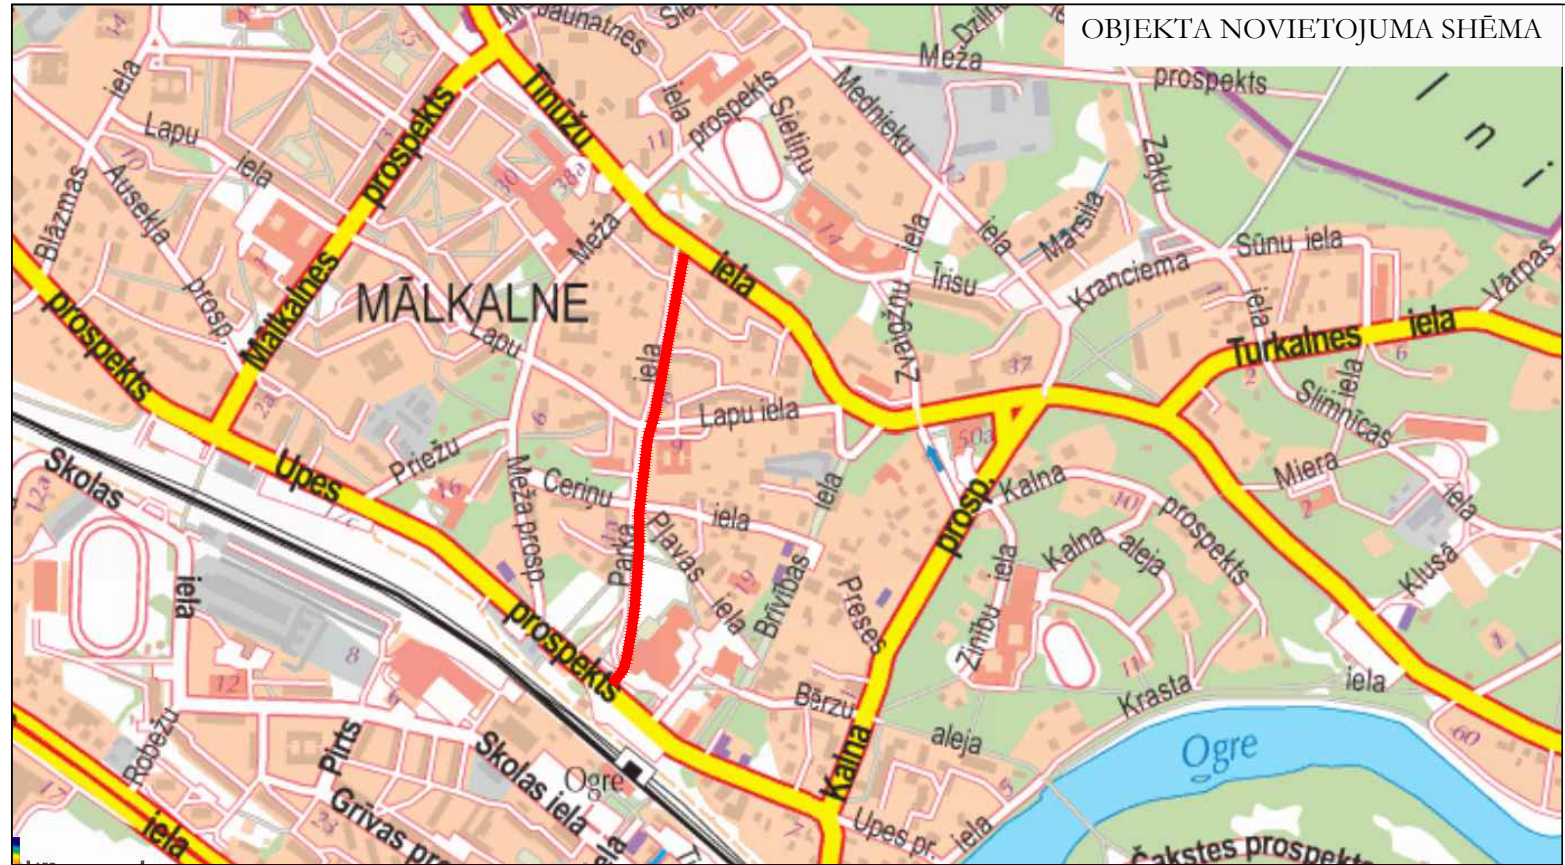

PIEŅEMTIE APZĪMĒJUMI:

- PROJ. BETONA BRUĢA SEGUMS IETVEI 6X10X20CM
- VELOCELIŅA SEGUMS
SARKANS BETONA BRUĢIS AR TAISNĀM ŠĶAUTNĒM
- PROJ. BETONA BRUĢA SEGUMS 8X10X20CM
- PROJ. ASFALTA SEGUMS
- PROJ. APAĻAKMEŅU SEGUMS
- PROJ. ZĀLĀJS
- PROJ. APMALES KONTŪRA
- PROJ. PAZEMINĀTĀS APMALES/PANDUSS
- PROJ. SADZĪVES KANALIZĀCIJA
- PROJ. LIETUS ŪDENS KANALIZĀCIJA
- PROJ. ŪDENSVADS
- DEMONTĒJAMA SILTUMTRASE
- PROJ. SILTUMTRASE
- DEMONTĒJAMS APGAISMOJUMS
- PROJ. APGAISMOJUMS
- PROJ. PĀRVIETOTS ŽOGS
- PĀRVIETOJAMS ŽOGS
- PROJ. ATSAVINĀMAS ZEMES
- ZEMES GABALA ROBEŽA
- IELAS SARKANĀS LĪNIJAS
- NOCERTAMI KOKI
- ESOŠI SAGLABĀJAMI KOKI
- PROJ. JAUNI KOKI

		REG. NR. 4000 329 8105, PRESES IELĀ 2, OGRĒ		Pasūtītājs: Ogres novada pašvaldība		Pas. Nr.	Arh. Nr.
		Proj. vad. I. Bebris		Objekta nosaukums: Parka iela -rekonstrukcija (2112)		11/13	
Proj. daļas vad. M. Meisters		Projektdarbs		Objekta adrese: Parka iela; Brīvības iela 15, Ogrē, Ogres nov.		Stadija	Mērogs
Projektēja: J. Ešens		Lapas nosaukums: Vispārīgie rādītāji				SP	b/m
						Lapa	Lapu sk.
						GT-1	8