
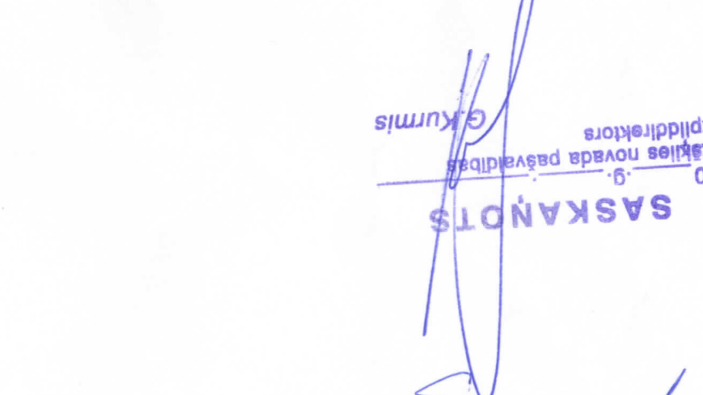
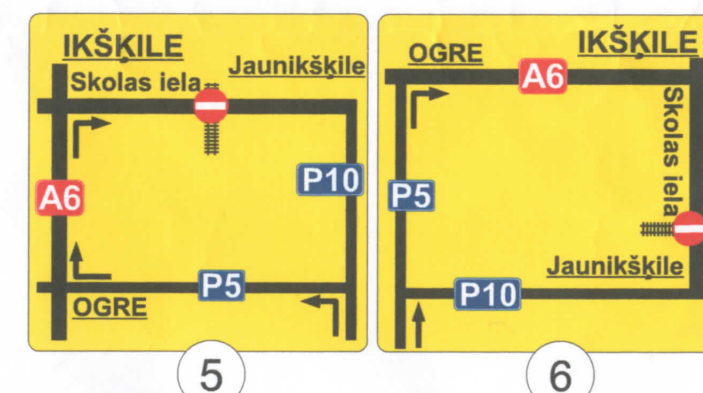
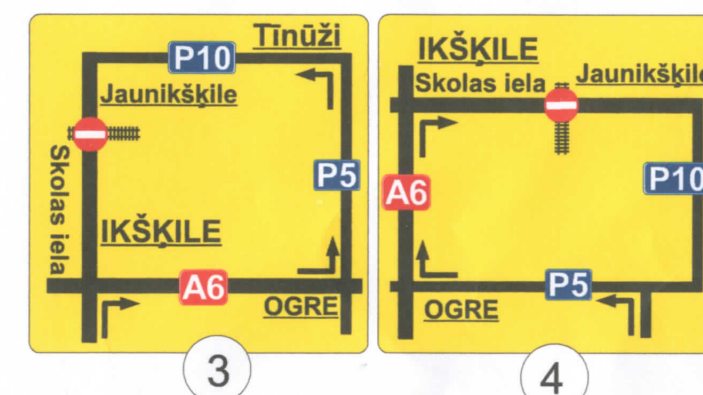
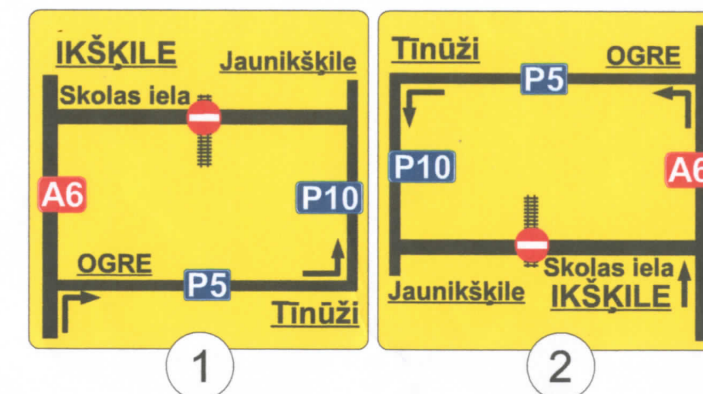


**Satiksmes organizācijas shēma**  
**Dzelzeļa pārbrauktuve pie Ikšķiles pieturas punktā, Skolas ielā, Ikšķilē slēgšanai**  
**VAS «Latvijas dzelzceļš ceļu distance» d.v. Jānis Gumbins m.t.29531444**

Shēmu sastādīja SIA «SĒME CB»

\*Darba veikšanas vietai jābūt aprīkotai  
 Saskaņā ar esošajām normām un prasībām  
 (pēc MK noteikumiem Nr.421;LVS 77-2;LVS 85)

Darbi tiek veikti no 28.10.2014.g.plkst.08-00  
 līdz 30.10.2014.g.plkst.20-00 visu diennaktī

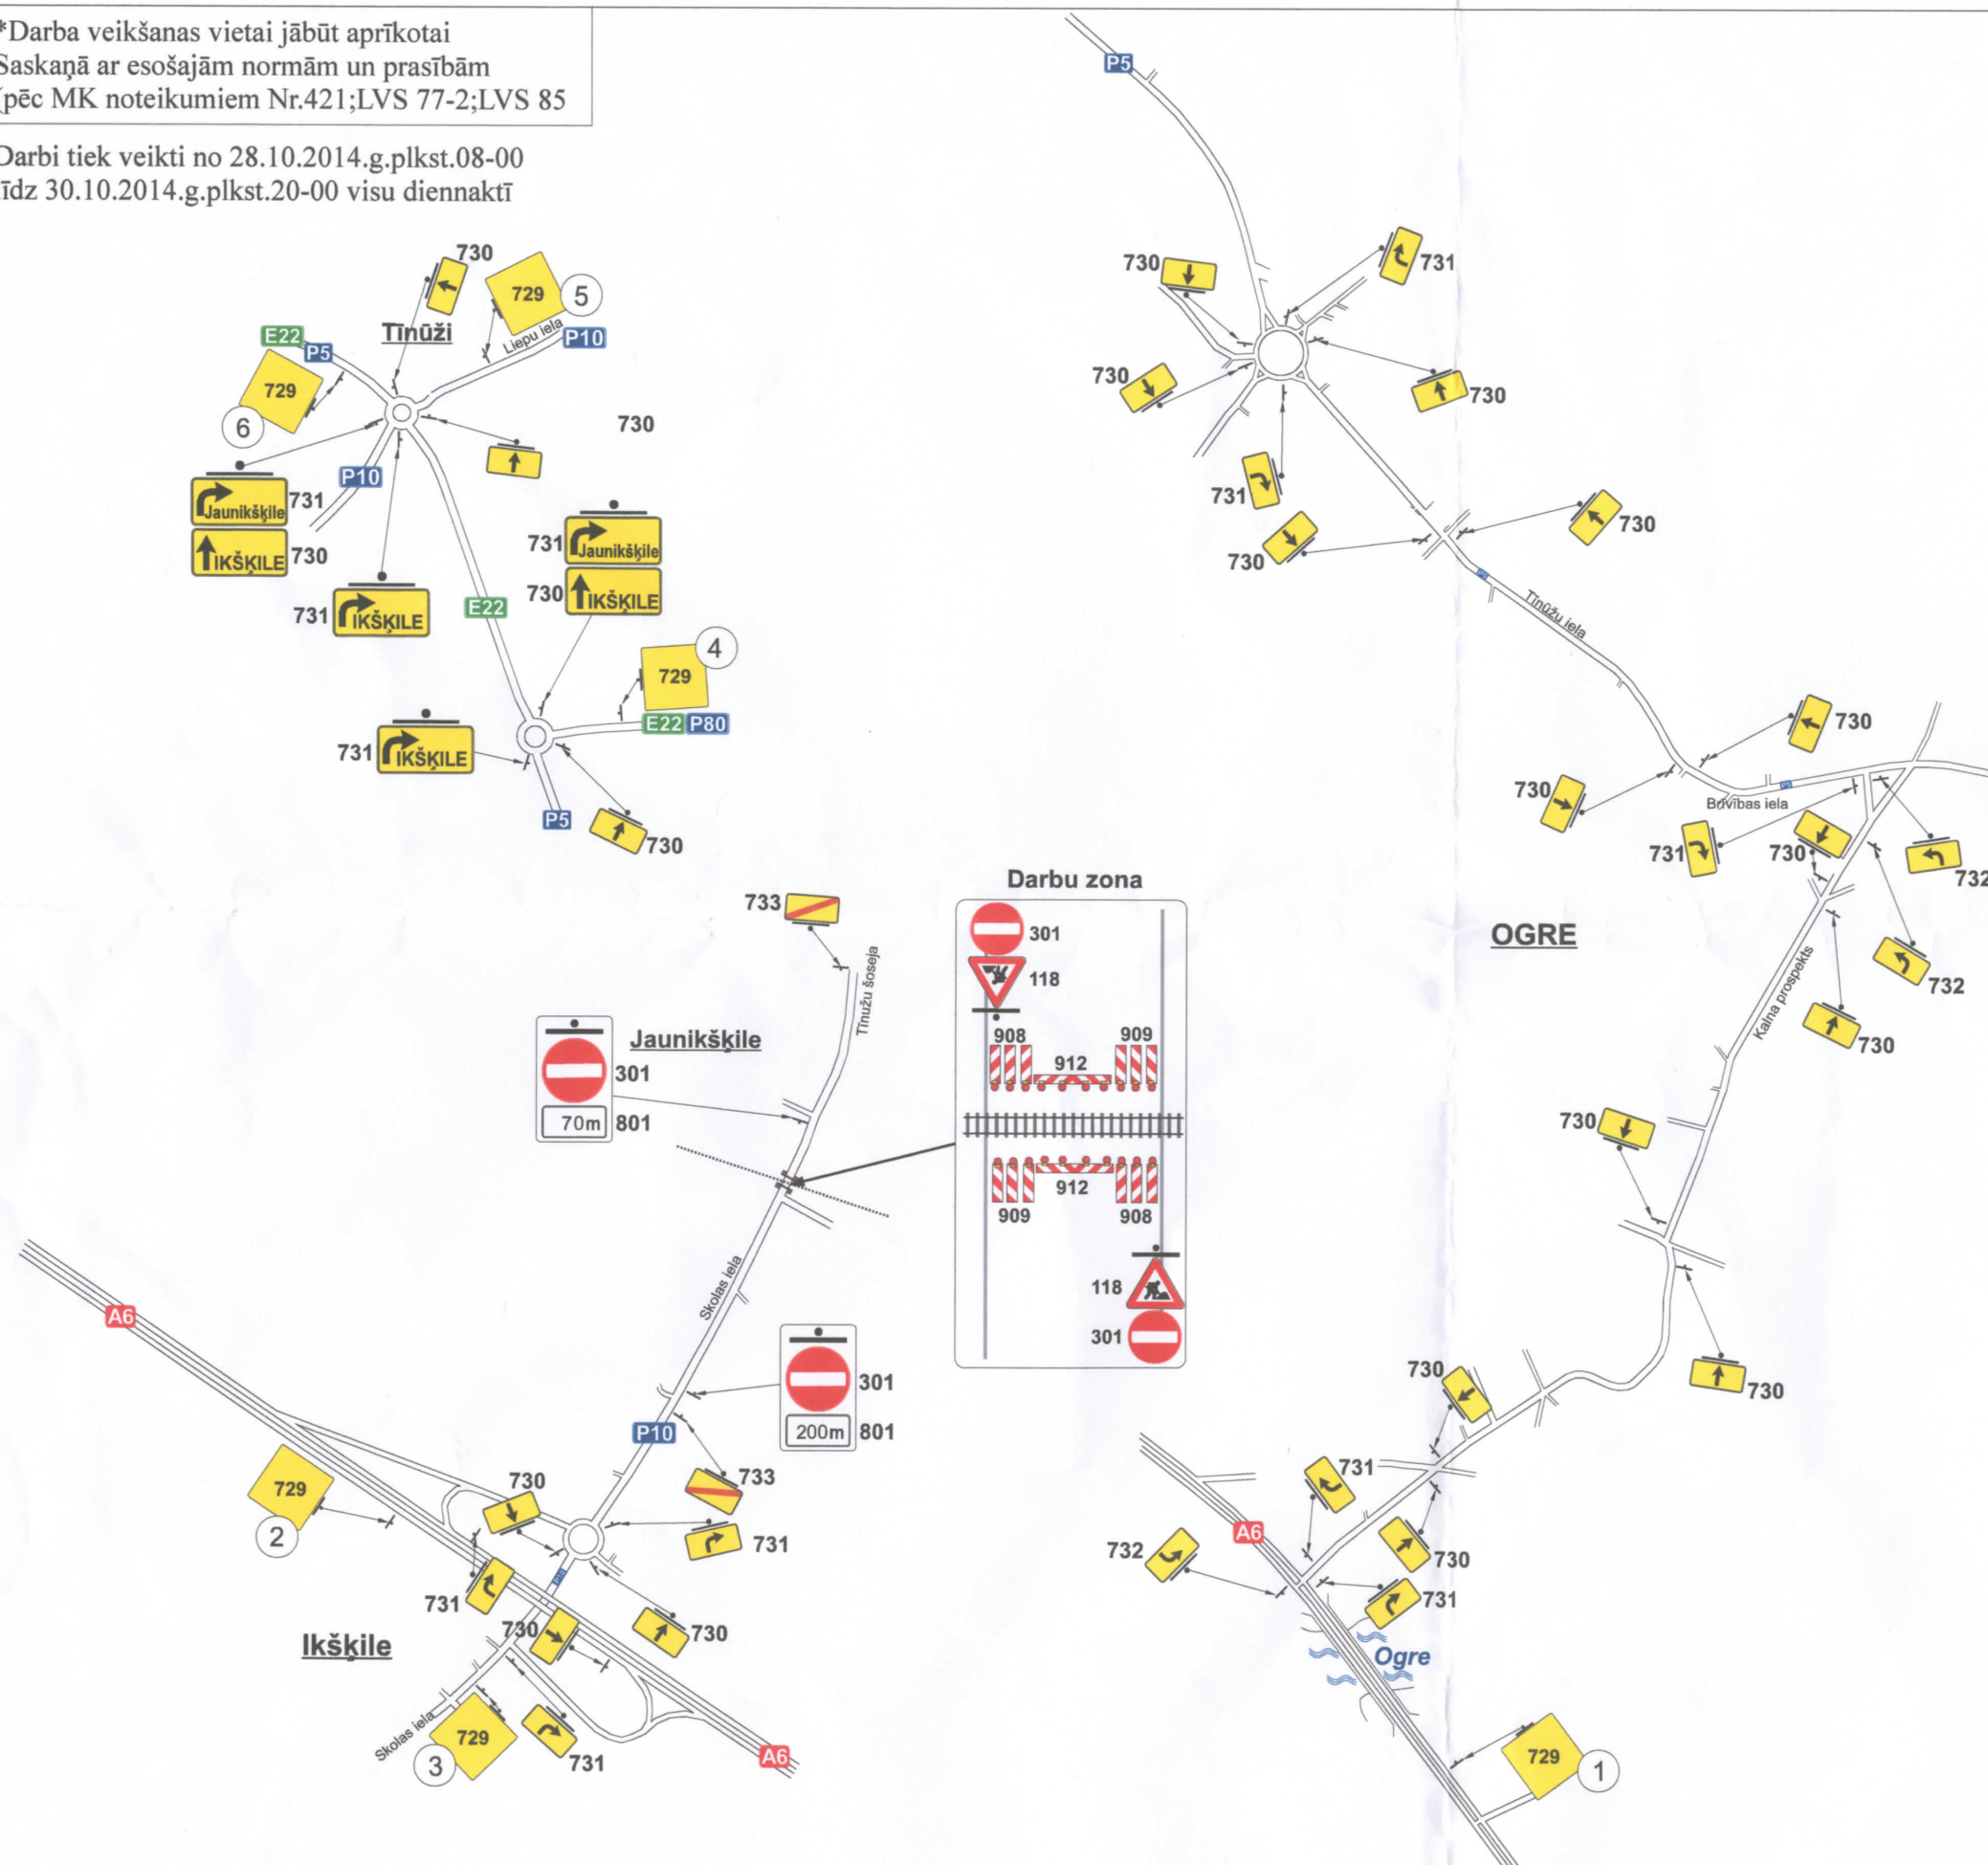

20.10.2014.  
 Izpildītājs: G. Kurmis  
 SIA «SĒME CB»  
 VAS LATVIJAS VALSTS CEĻI  
 Ceļu departaments  
 Ogru iedalījuma valsts  
 N. BAUMANS