

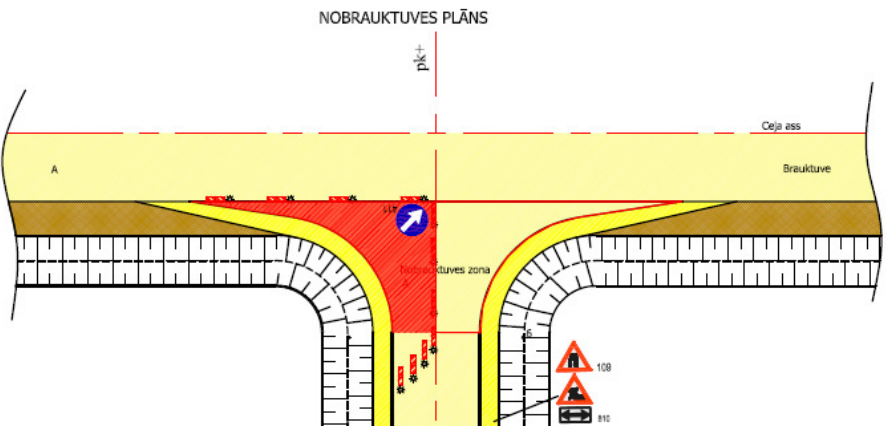
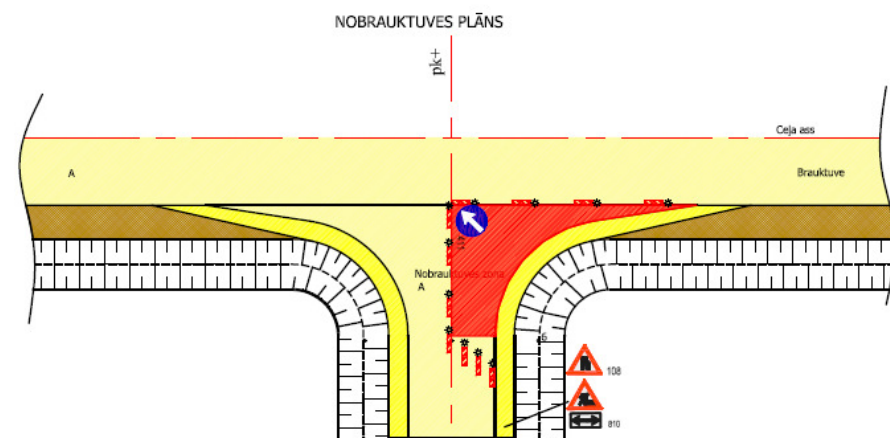
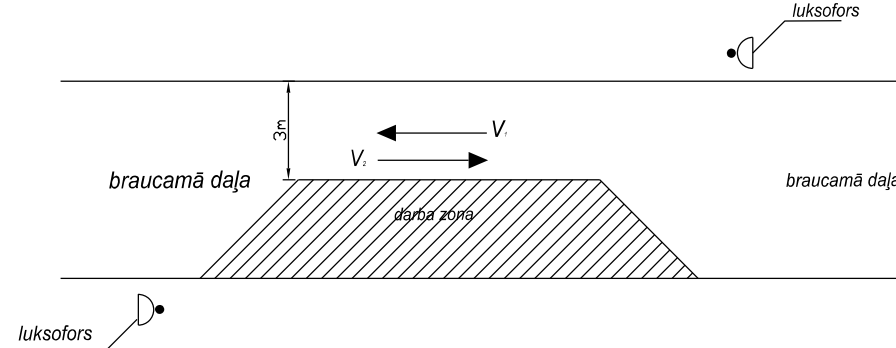
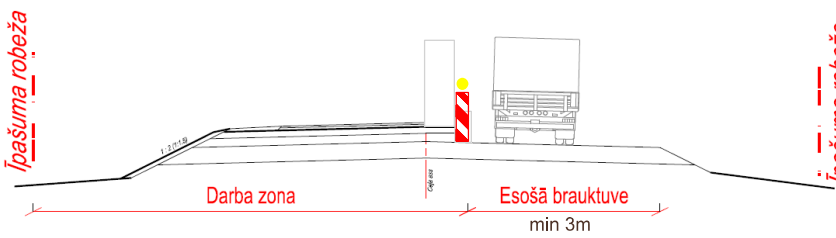


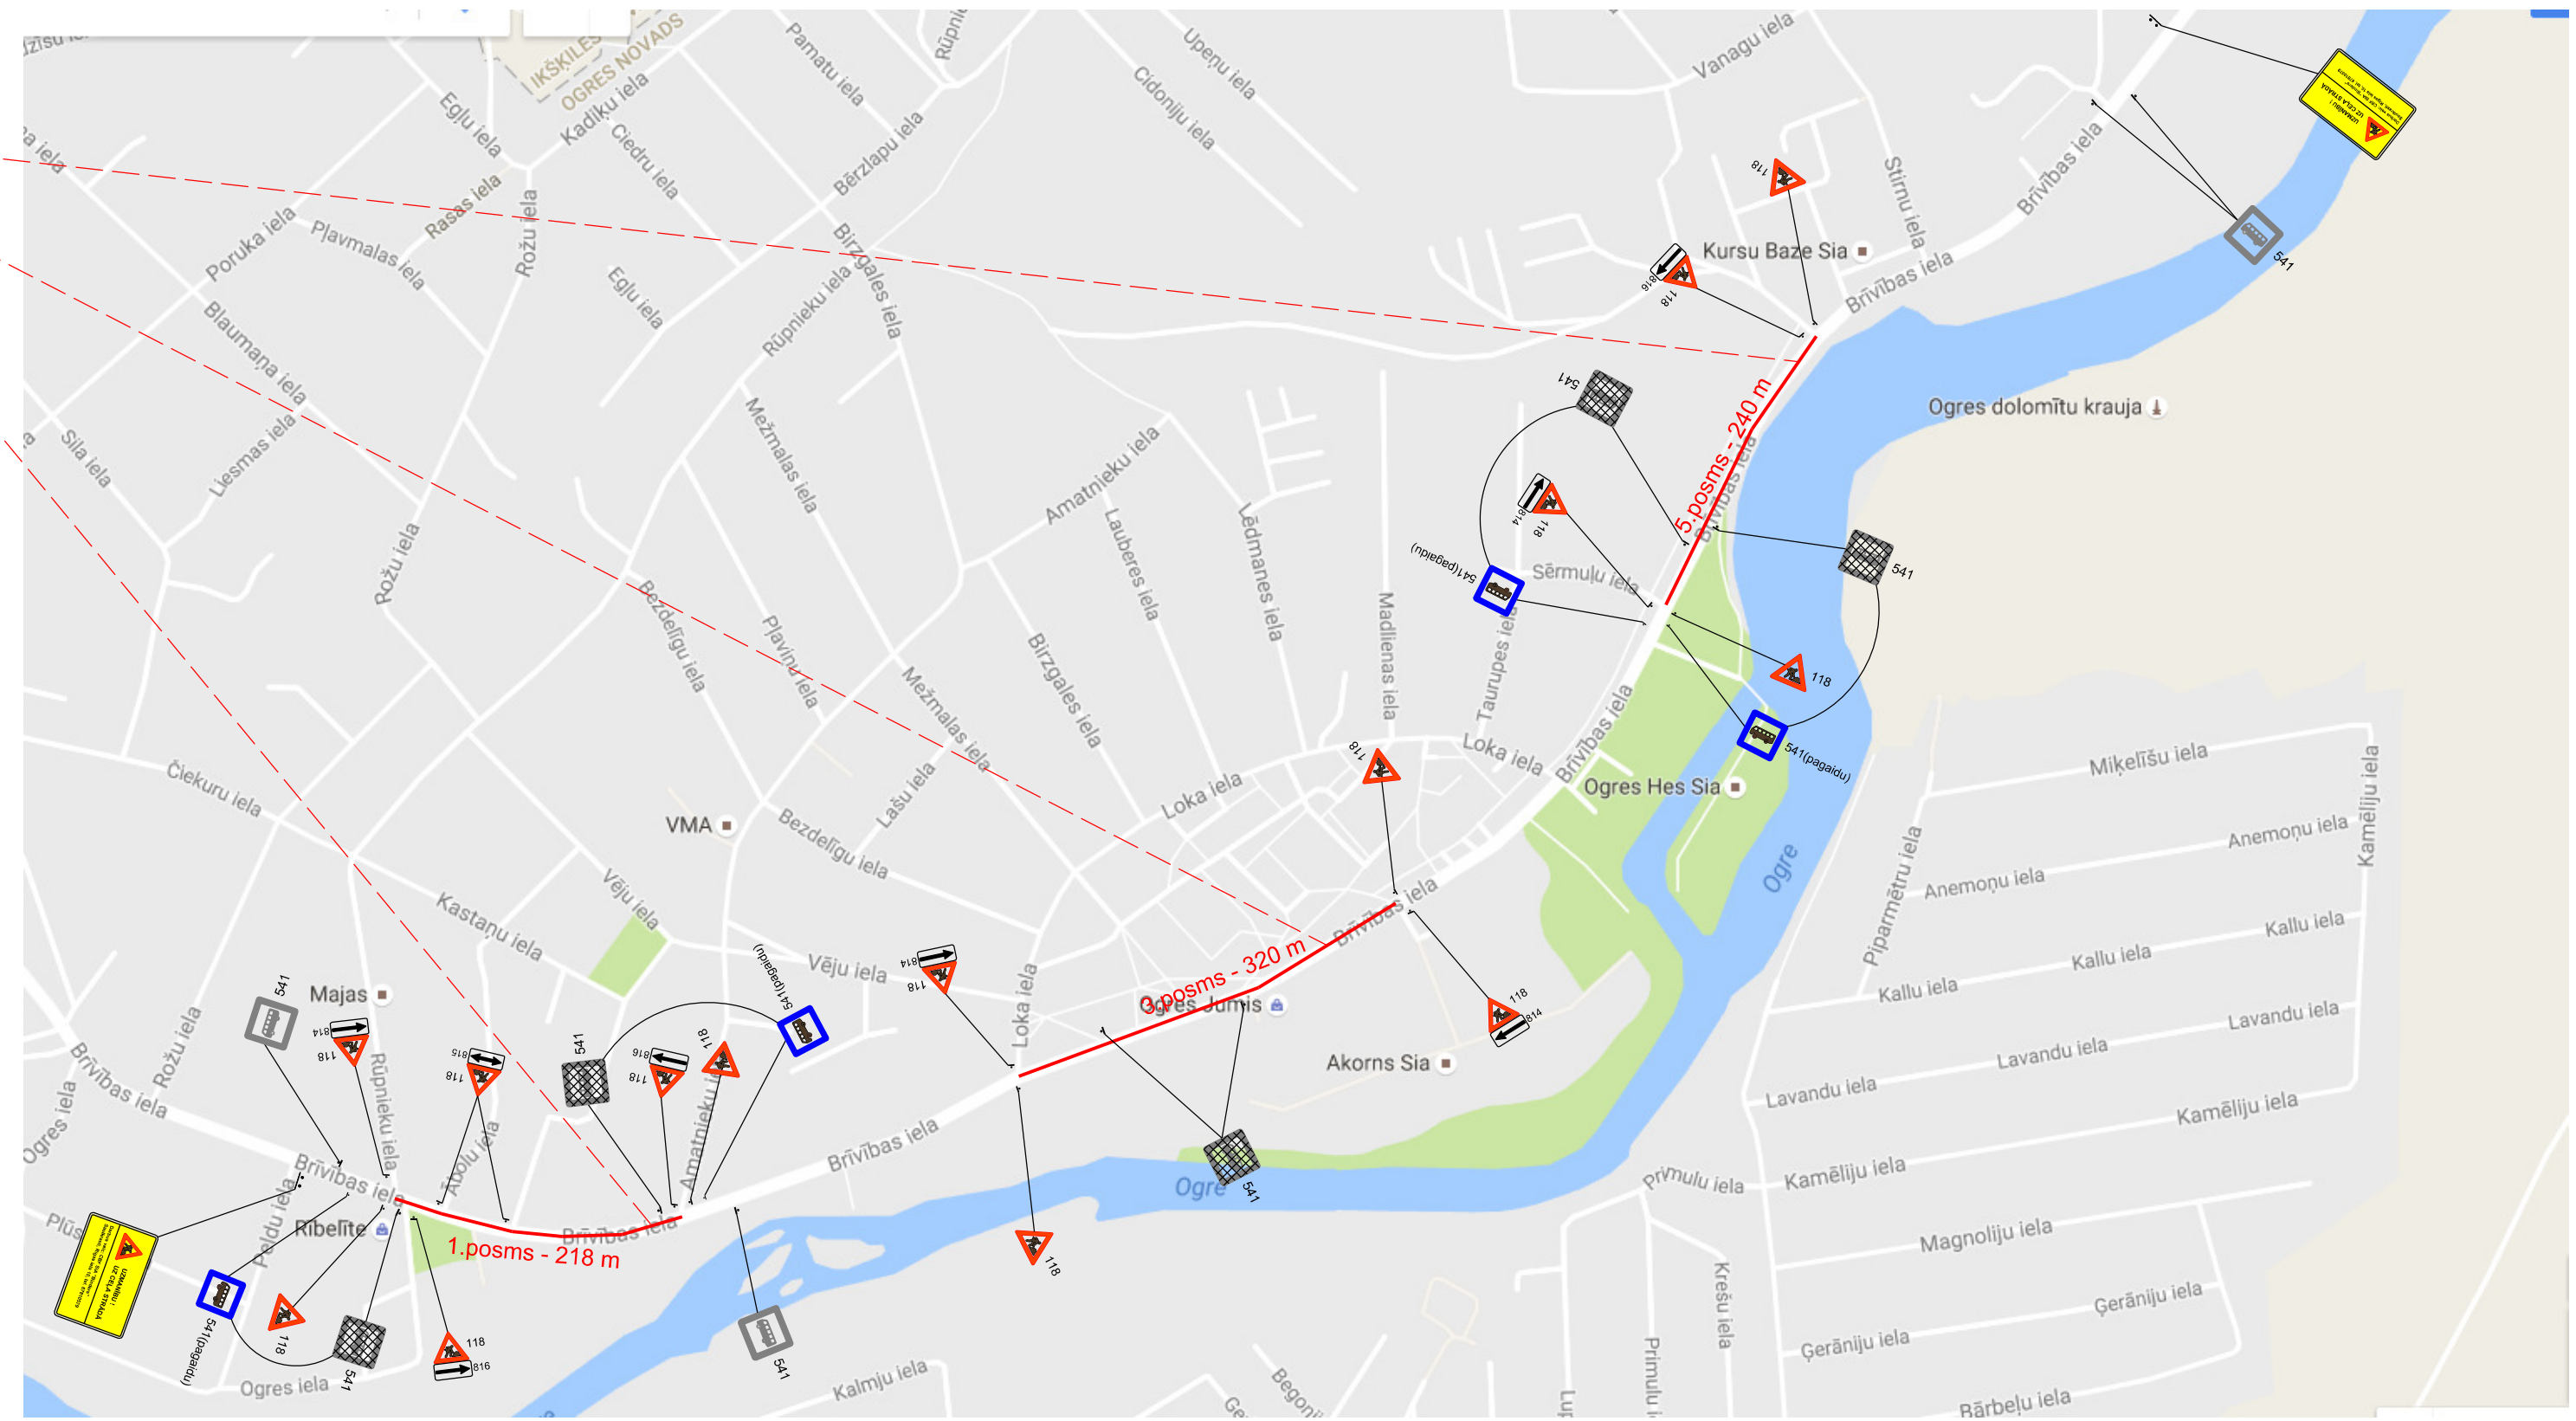

Ceļš ar 1 braukšanas joslu katrā virzienā. Slēgta viena braukšanas josla. Kustība organizēta mainīvirzienā, ar luksoforiem.

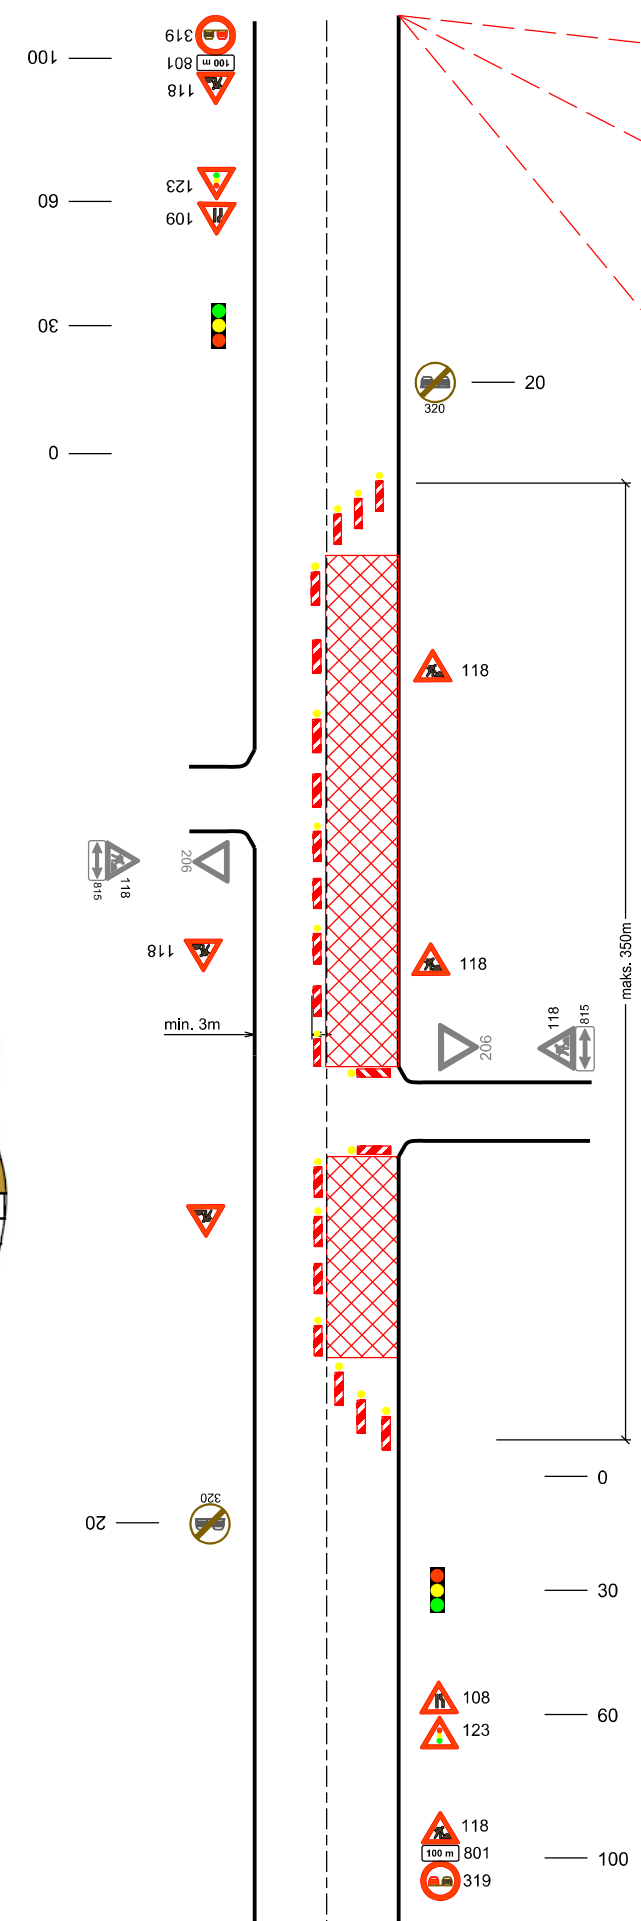

 Binders Katlakalna iela 11, Rīga, LV-1073; Tāl.: 67810579, Fakss: 67139886		Saīkmes organizācijas shēma Objekts: Brīvības iela un velociņš posmā no Rūpnieku ielas līdz Ogres pilsētas robežai (pārbuve)	
Sagat. Sat.org.inž.paļigs Pārē. Sat.org.darbu vad.		Apzīmējumi:  Pagaidu c/z  Esoša c/z  Apsēgta c/z  Darbu zona	
M.Kuncītis M.Blušs		Apzīmējumi: 1. Darba vieta tiks aprīkota pēc M-K noteikumiem nr.421 "Noteikumi par darba vietu aprīkošanu uz ceļiem". 2. Būvdarbu laikā tiks nodrošināta piekļūšana blakusteritorijām. 3. Sabiedriskā transporta pieturvietas tiks pārceltas ārpus būvdarbu zonas. 4. Esošās ceļa zīmes, kuras ir pretrunā ar satiksmes organizācijas shēmu būvniecības laikā, aizsegt.	
Būvdarbus veic : Ceļu būves firma SIA "Binders" Atbildīgais būvdarbu vadītājs: Būvdarbu laiks: Apzīmējumi:		SO-2	