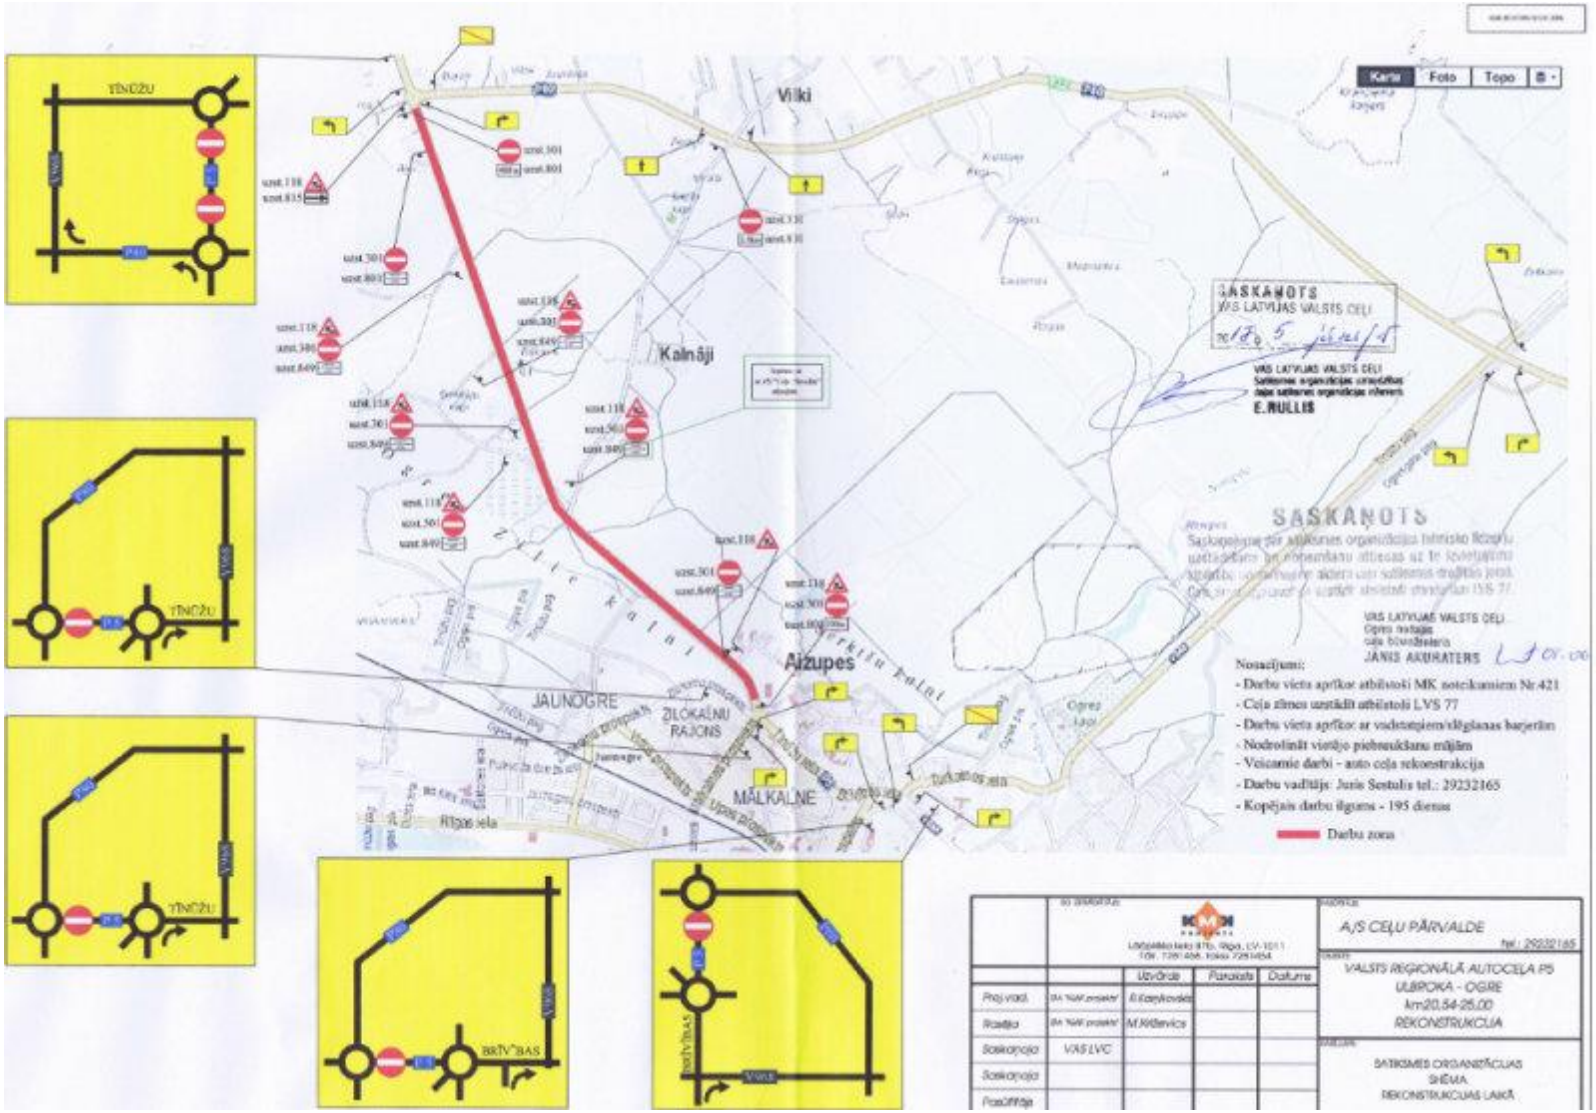
TĪNŽU
Vilki
Kalnāji
Aizupes
JAUNOGRE
ZĪLOKĀLNU RAJONS
MĀLKALNE
Rīgas iela
Karte
Foto
Topo
SASKAŅOTS
VAS LATVIJAS VALSTS CEĻI
E.MUĻLIS
SASKAŅOTS
VAS LATVIJAS VALSTS CEĻI
JĀNIS AKURATERS
Nosacījumi:
- Darbu vieta aprīkot atbilstoši MK noteikumiem Nr.421
- Ceļa zīmes uzstādīt atbilstoši LVS 77
- Darbu vieta aprīkot ar vadotnēm/slēgšanas barjerām
- Nodrošināt vietējo piebraukšanu mājām
- Veicamie darbi - auto ceļa rekonstrukcija
- Darbu vadītājs: Juris Šestulis tel.: 29232165
- Kopējais darbu ilgums - 195 dienas
Darbu zona
BRĪV^BAS
A/S CEĻU PĀRVALDE
tel.: 29232165
VALSTS REGIONĀLĀ AUTOCEĻA P5
ULBROKA - OGRE
km30,54-26,00
REKONSTRUKCIJA
SATIKSMES ORGANIZĀCIJAS
SHĒMA
REKONSTRUKCIJAS LAIKĀ
Izstrādātājs
Uzvārds
Paraksts
Datums
Proj.vad.
Risinājuma autors
Saskaņojis
VAS LVC
Pasūtītājs