



# Satiksmes organizācijas shēma Nr.1

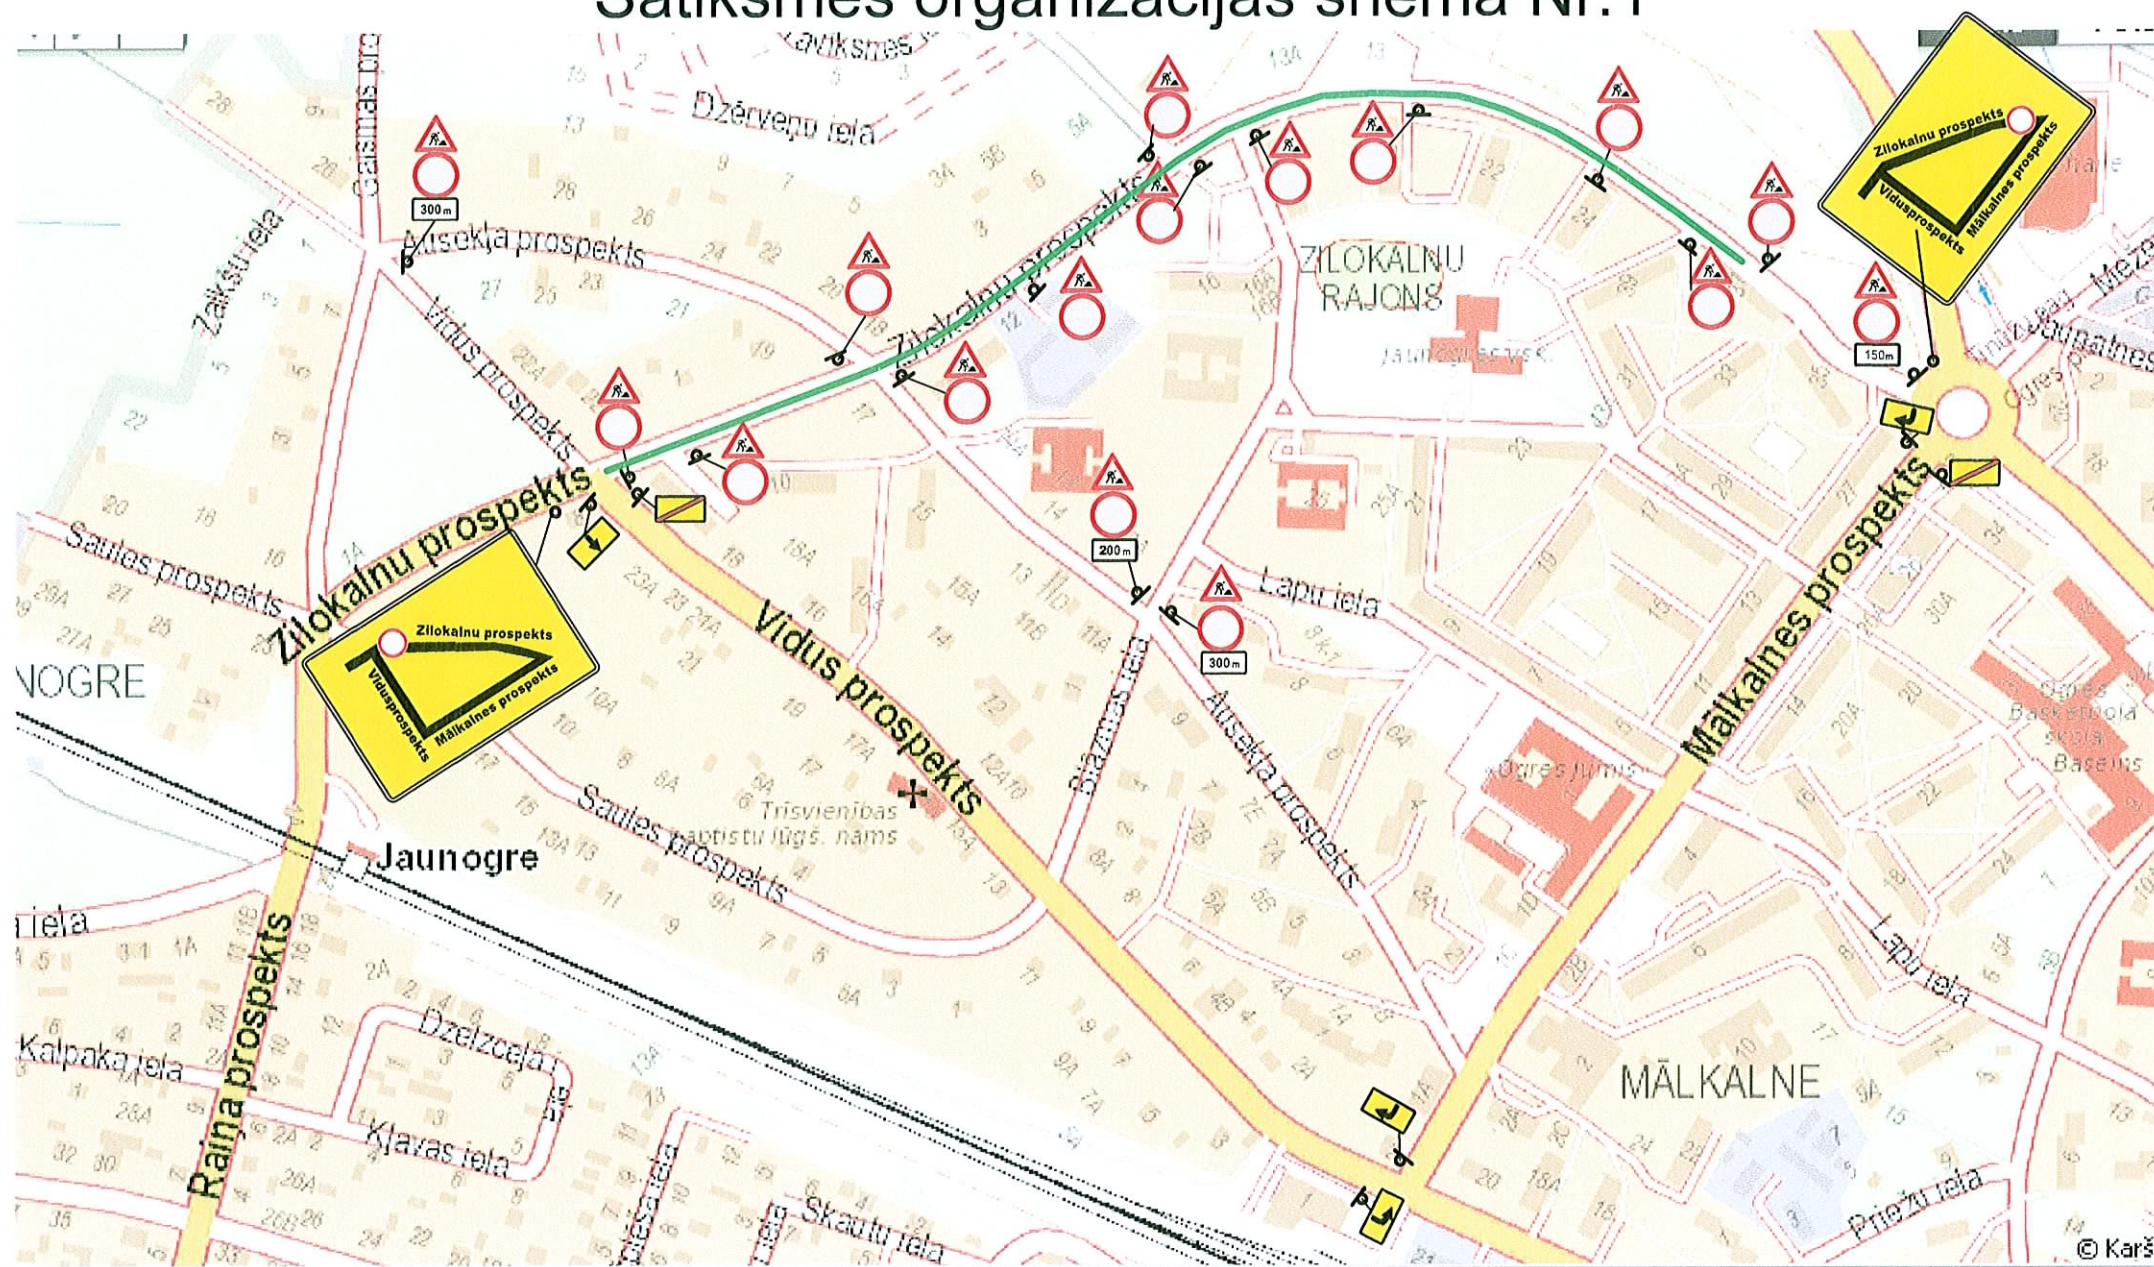

Papildshēma Nr1

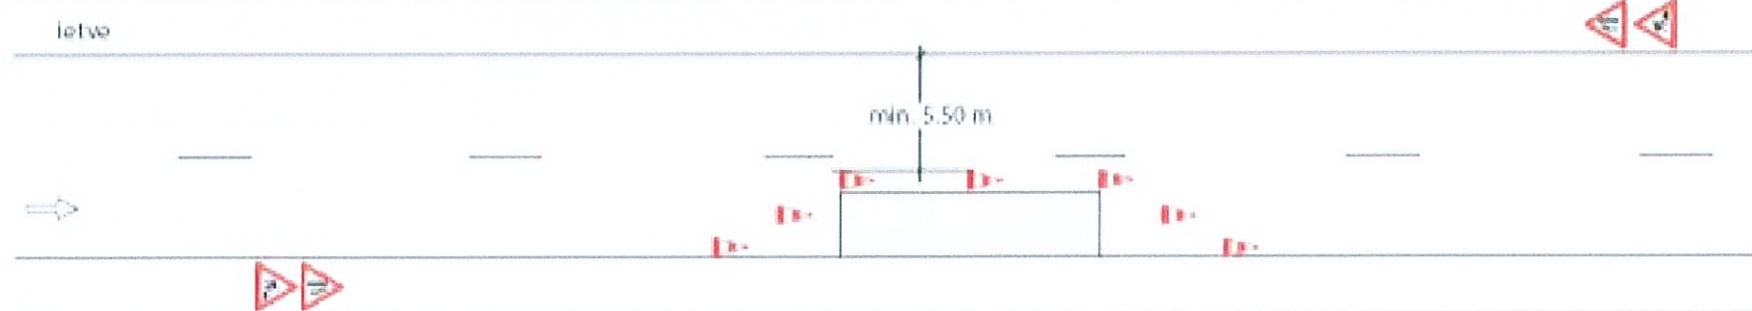

Objekts: Ceļa seguma maiņa un apgaismojuma remonts  
Zilokalna prospektā, Ogrē  
Būvuzņēmējs: SIA "Ošukalns"  
Darbības laiks: no 2017. gada 26. jūnija līdz 2017. gada 26. augustam  
Atbildīgā persona: Valērijs Vargulis būvdarbu vadītājs.  
Tālr. 26175622, e-pasts: valerijs@osukalns.lv  
Izpildāmie darbi: Ceļa seguma maiņa un apgaismojuma remonts

Ceļa zīmes tiek izliktas atbilstoši MK noteikumiem un tiks uzstādītas atbilstoši apstiprinātai shēmai. Ceļa zīmes atrodas tieši pirms darba vietas, kā tas norādīts shēmās. Attālumā starp ceļa zīmēm atbilst MK noteikumiem 421. Vajadzības gadījumā kustība tiks regulēta ar satiksmes regulētājiem. Būvdarbu laikā tiks nodrošināta piekļuve visām blakus esošām ēkām.

Būvdarbu veikšanas posms

Uzstādāmā ceļa zīme

- 118
- 302
- 801
- 730
- 732
- 731
- 733

VAS LATVIJAS VALSTS CEĻI  
Ogres nodaļas  
ceļu būvzinženieris  
JĀNIS AKURATERS 22.06.17.

**SASKAŅOTS**

Saskaņojums par satiksmes organizācijas tehnisko līdzekli uzstādīšanu un noņemšanu attiecas uz to izvietojumu atbilstību normatīvajiem aktiem ceļu satiksmes drošības jomā. Ceļa zīmes izgatavot un uzstādīt atbilstoši standartam LVS 77.