


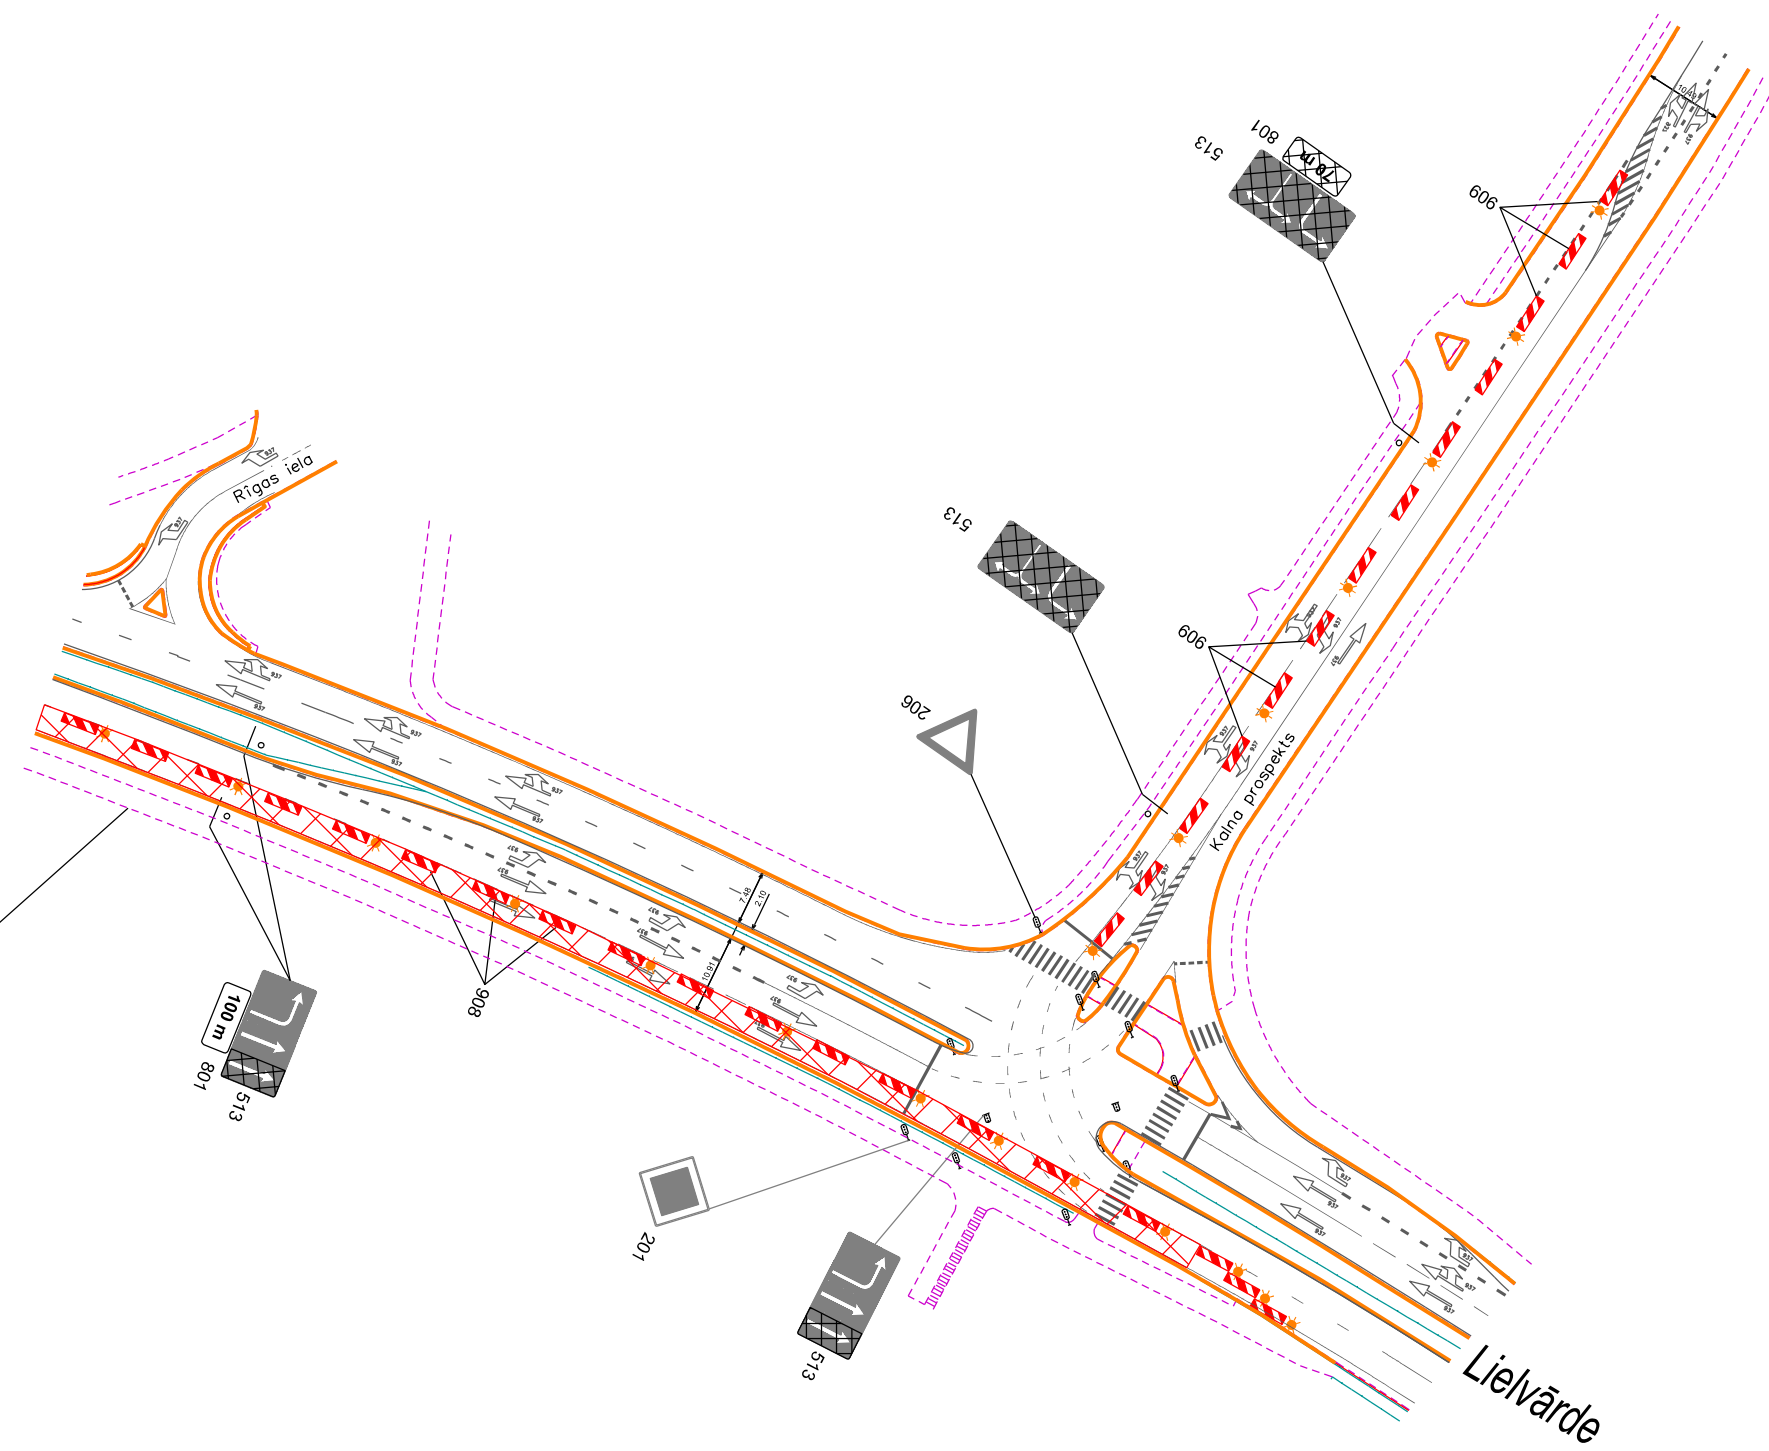
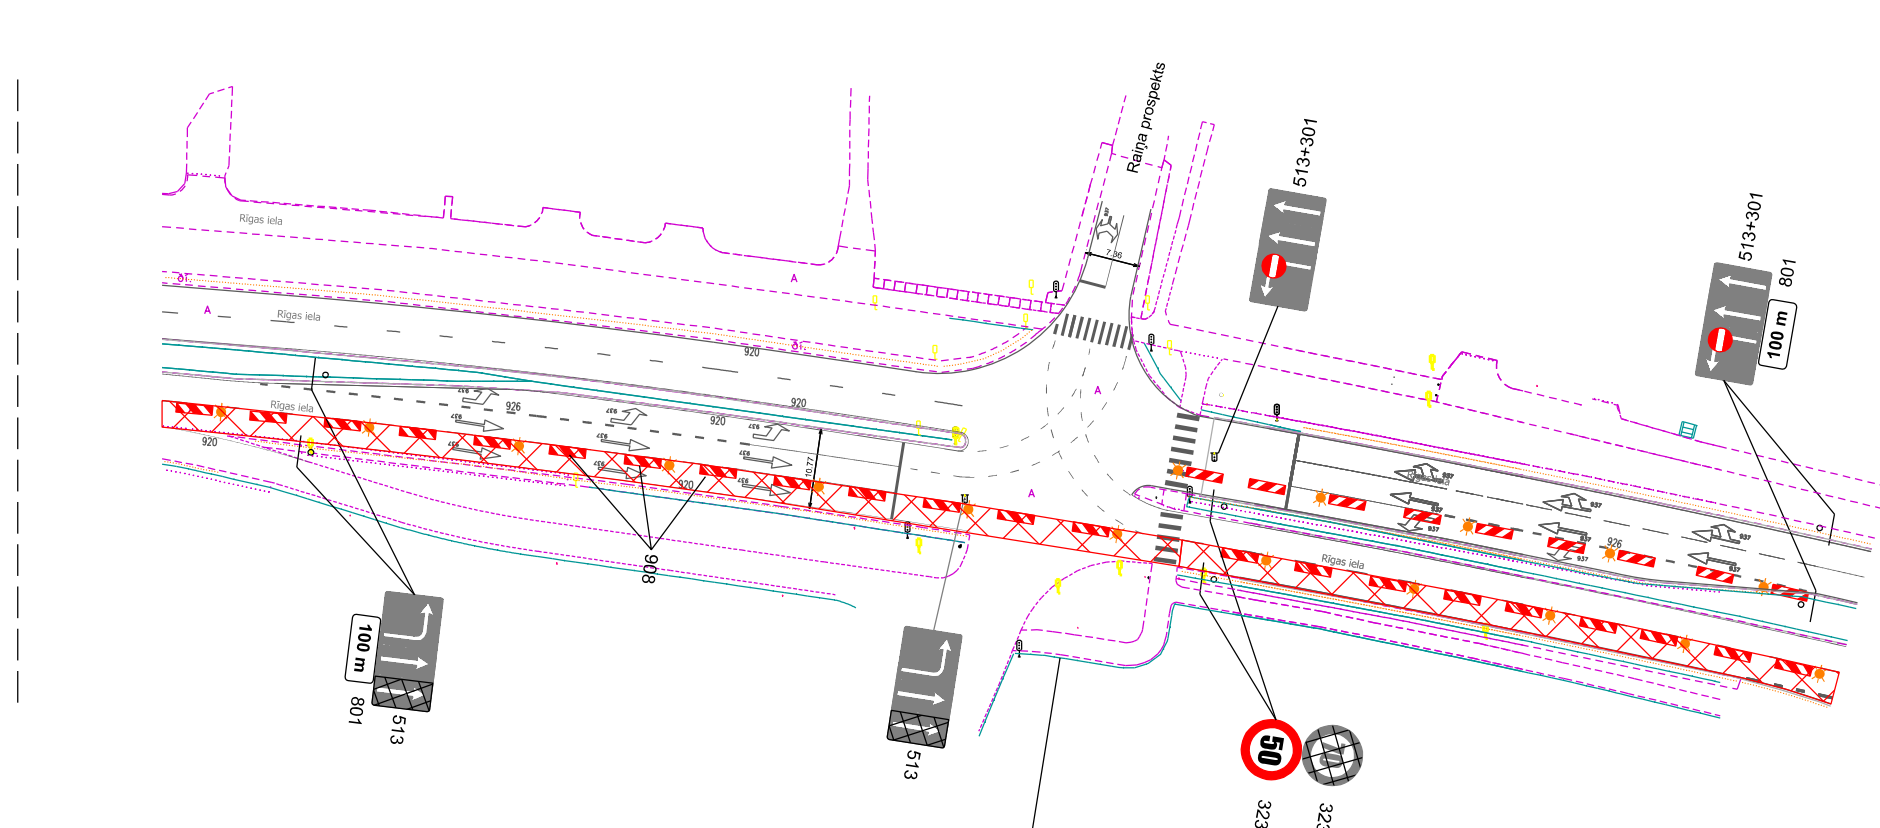


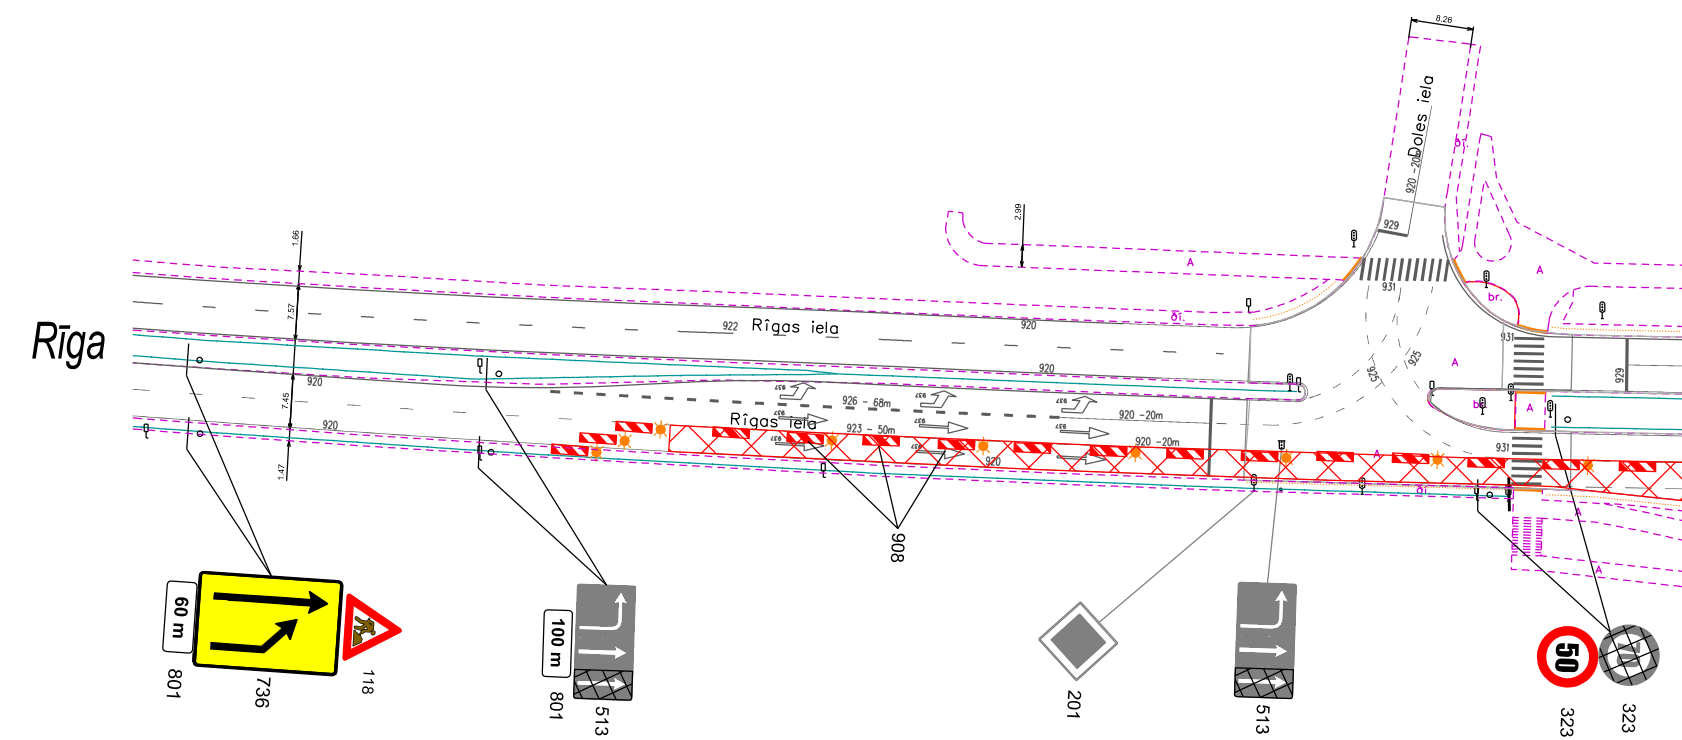

Satiksmes organizācija nobrauktuves zonā

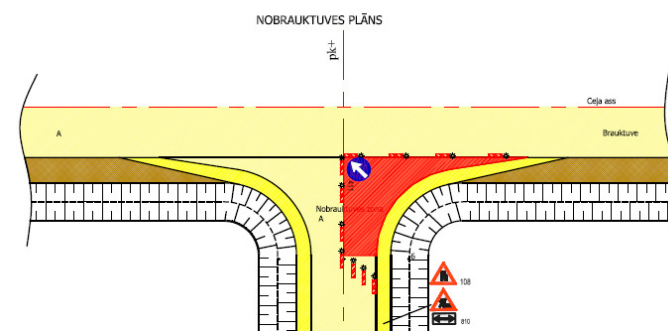

Satiksmes organizācija nobrauktuves zonā

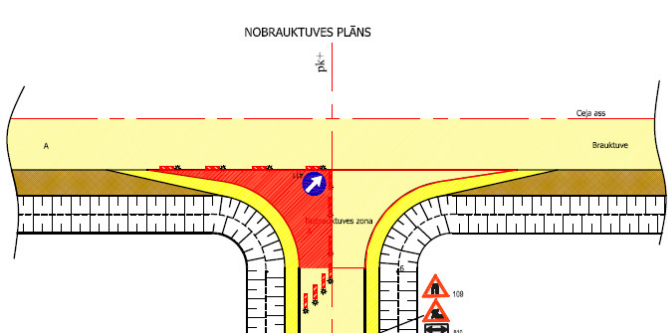

Šķēršprofils

