



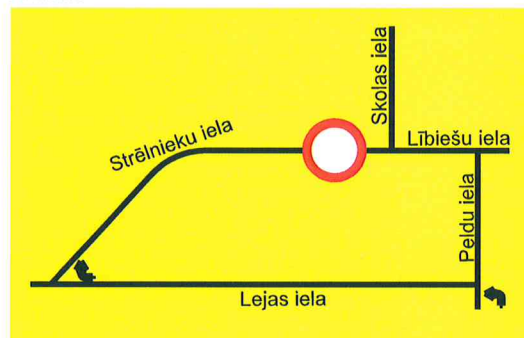



1.Plakāts

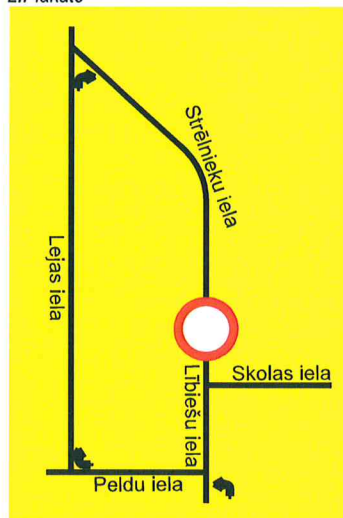

2.Plakāts



3.Plakāts

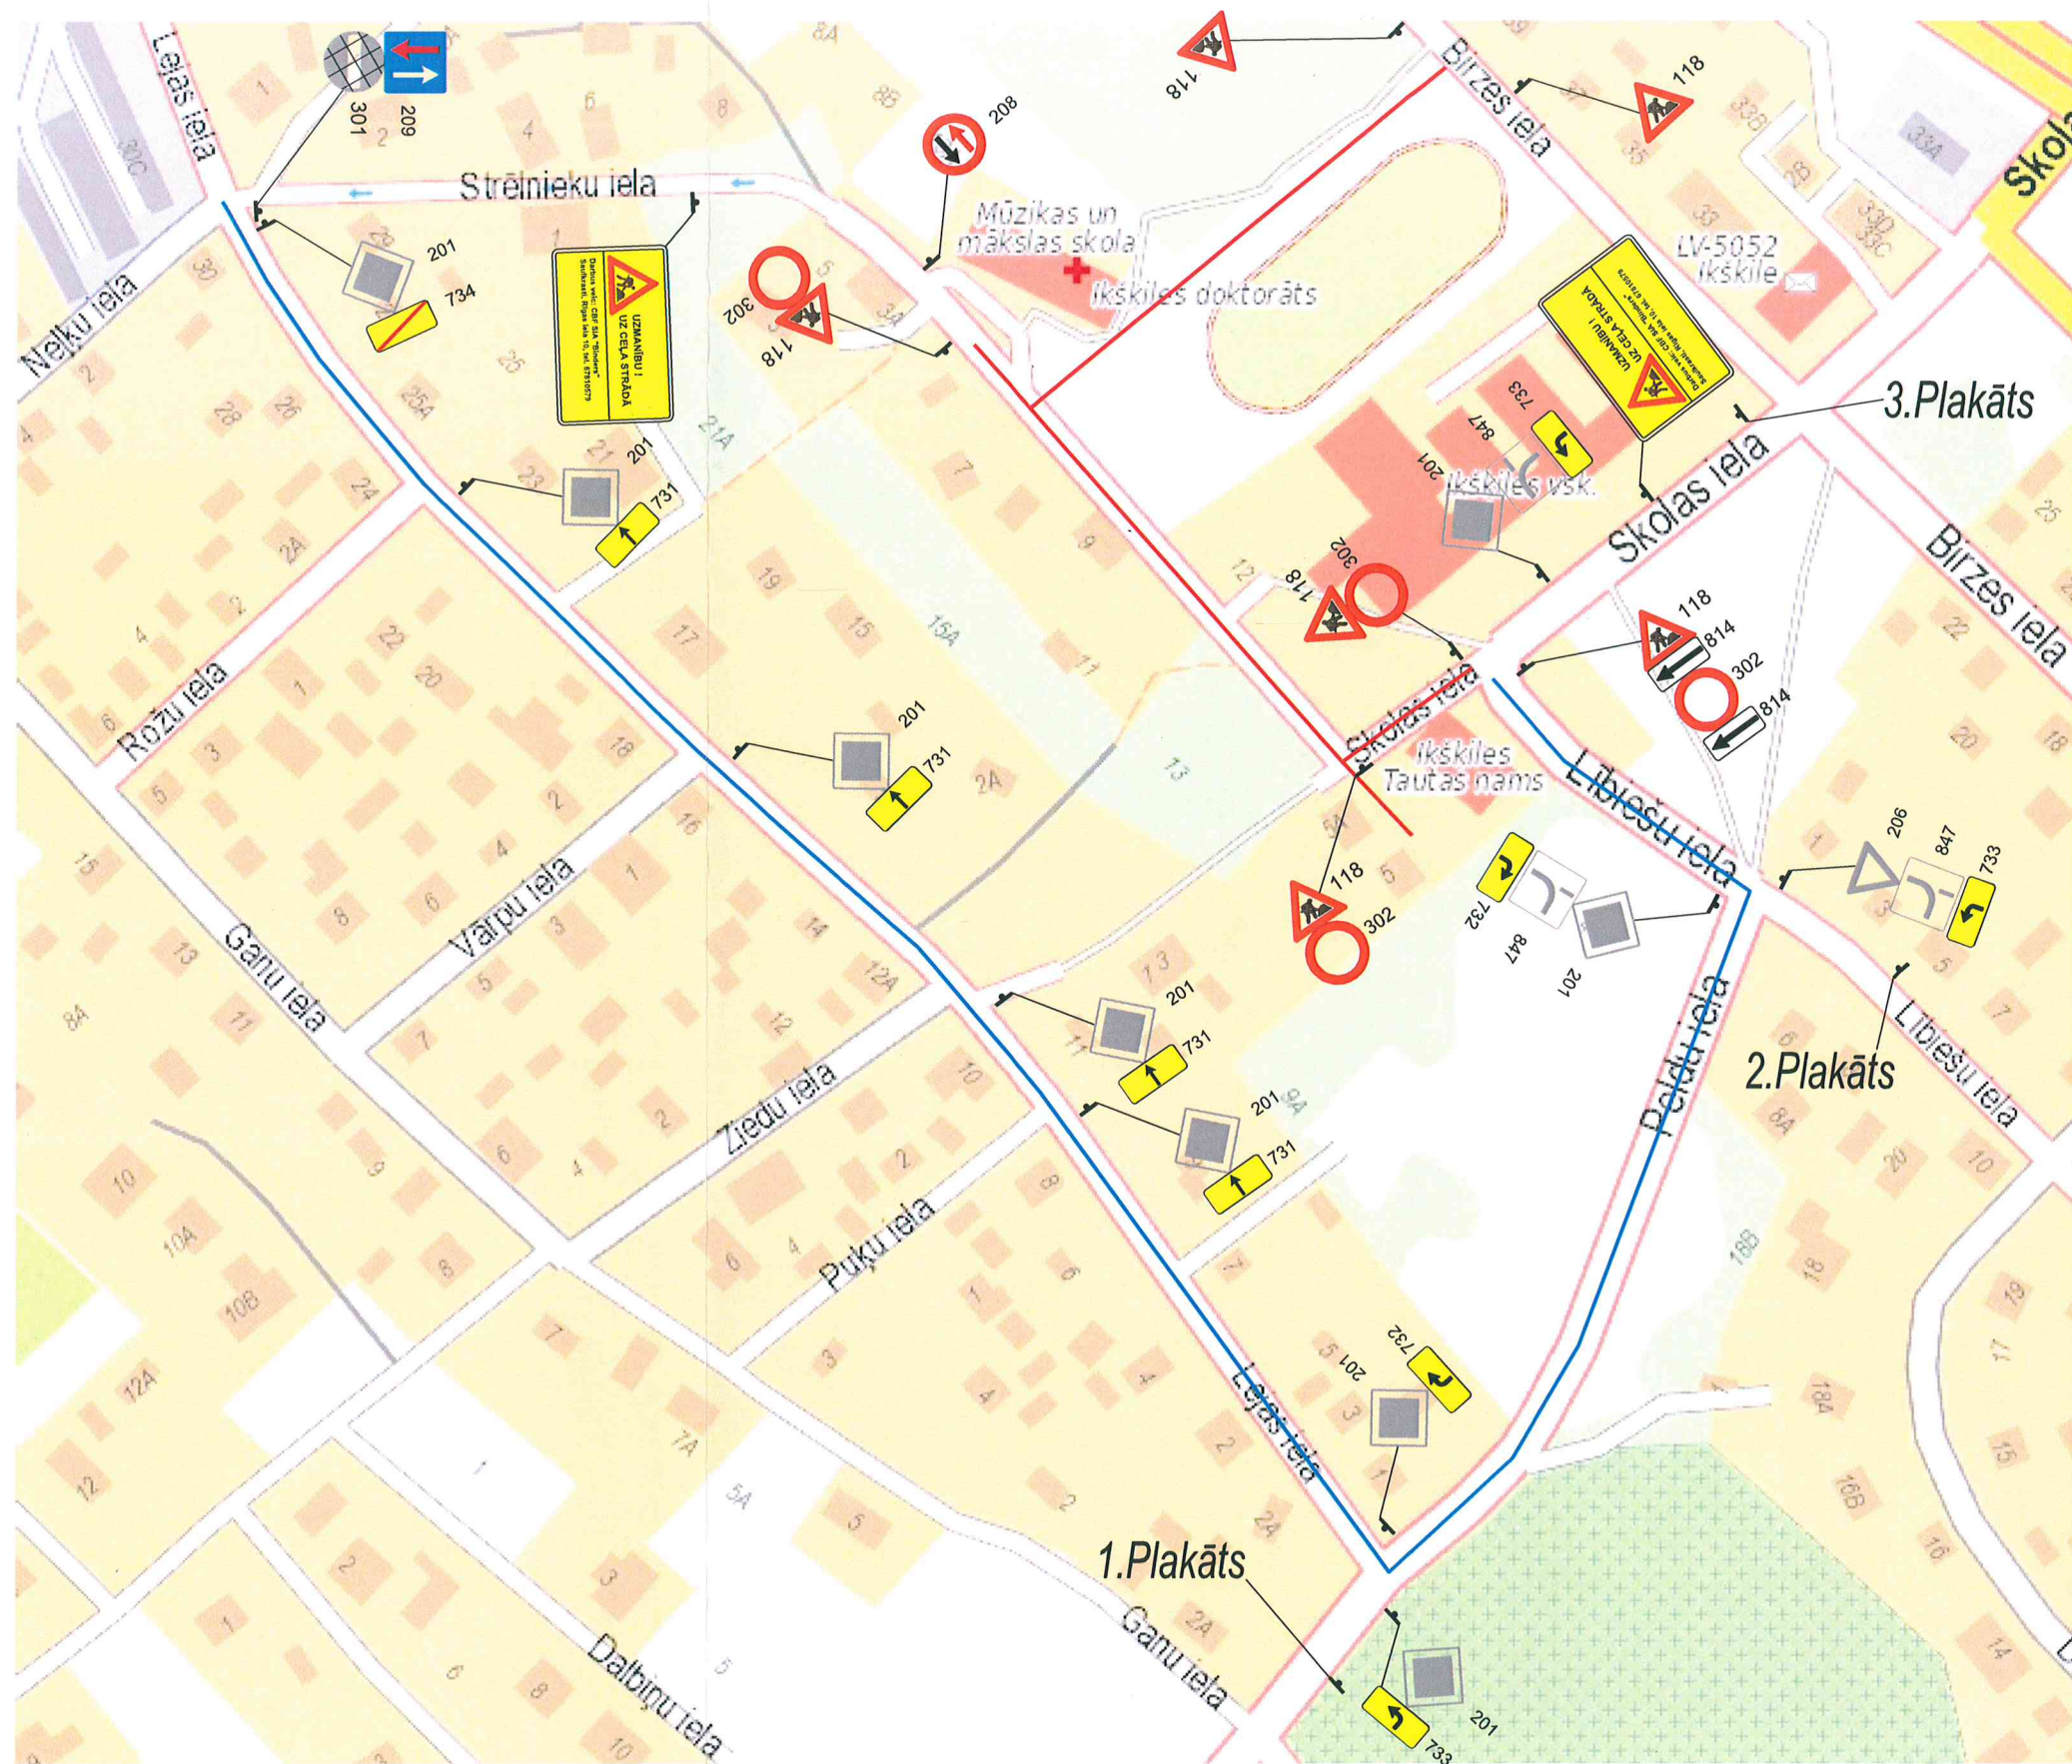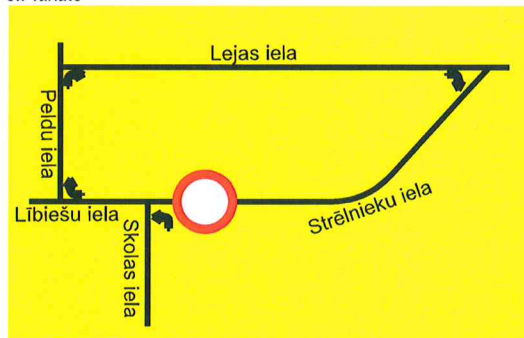

SASKAŅOTS
Ikšķiles novada pašvaldības
izpilddirektors

M.Martinsons

2018.g. 21. jūlijs



Saskaņots
20.06.2018.
VAS LATVIJAS VALSTS CEĻI
Ogres nodaļas vadītājs
R.BAUMANIS

Binders

Katlakalna iela 11, Rīga, LV-1073; Tālrunis: 67810579, Fakss: 67139886

Sagat.	Sat.org.inženieris	A.Kuncītis	15.06.2018
Pārē.	Sat.org.darbu vad.	M.Blušs	
Būvdarbus veic:	Ceļu būves firma SIA "Binders"		
Atbildīgais būvdarbu vadītājs:	Aigars Asarītis tel.28312421		
Būvdarbu laiks:	20.06.2018 - 30.11.2018		

Apzīmējumi:

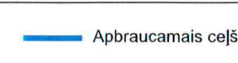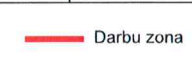

Satiksmes organizācijas shēma

Objekts: Ikšķiles pilsētas centrālais laukums un satiksmes organizācijas pilsētas centrālajā daļā

Apraksts:

1. Darba vieta tiks aprīkota pēc M-K noteikumiem nr.421 "Noteikumi par darba vietu aprīkošanu uz ceļiem".
2. Tiks nodrošināta operatīvā transporta un iedzīvotāju piekļūšana blakusteritorijām.