


Satiksmes organizācijas shēma Nr. 3.

Slēgta 1 braukšanas josta, satiksme organizēta pa vienvirziena brauktuvi un apbraucamo ceļu.

Satiksmes organizācijas shēmas darbības laiks: 10.07.18 - 20.07.18

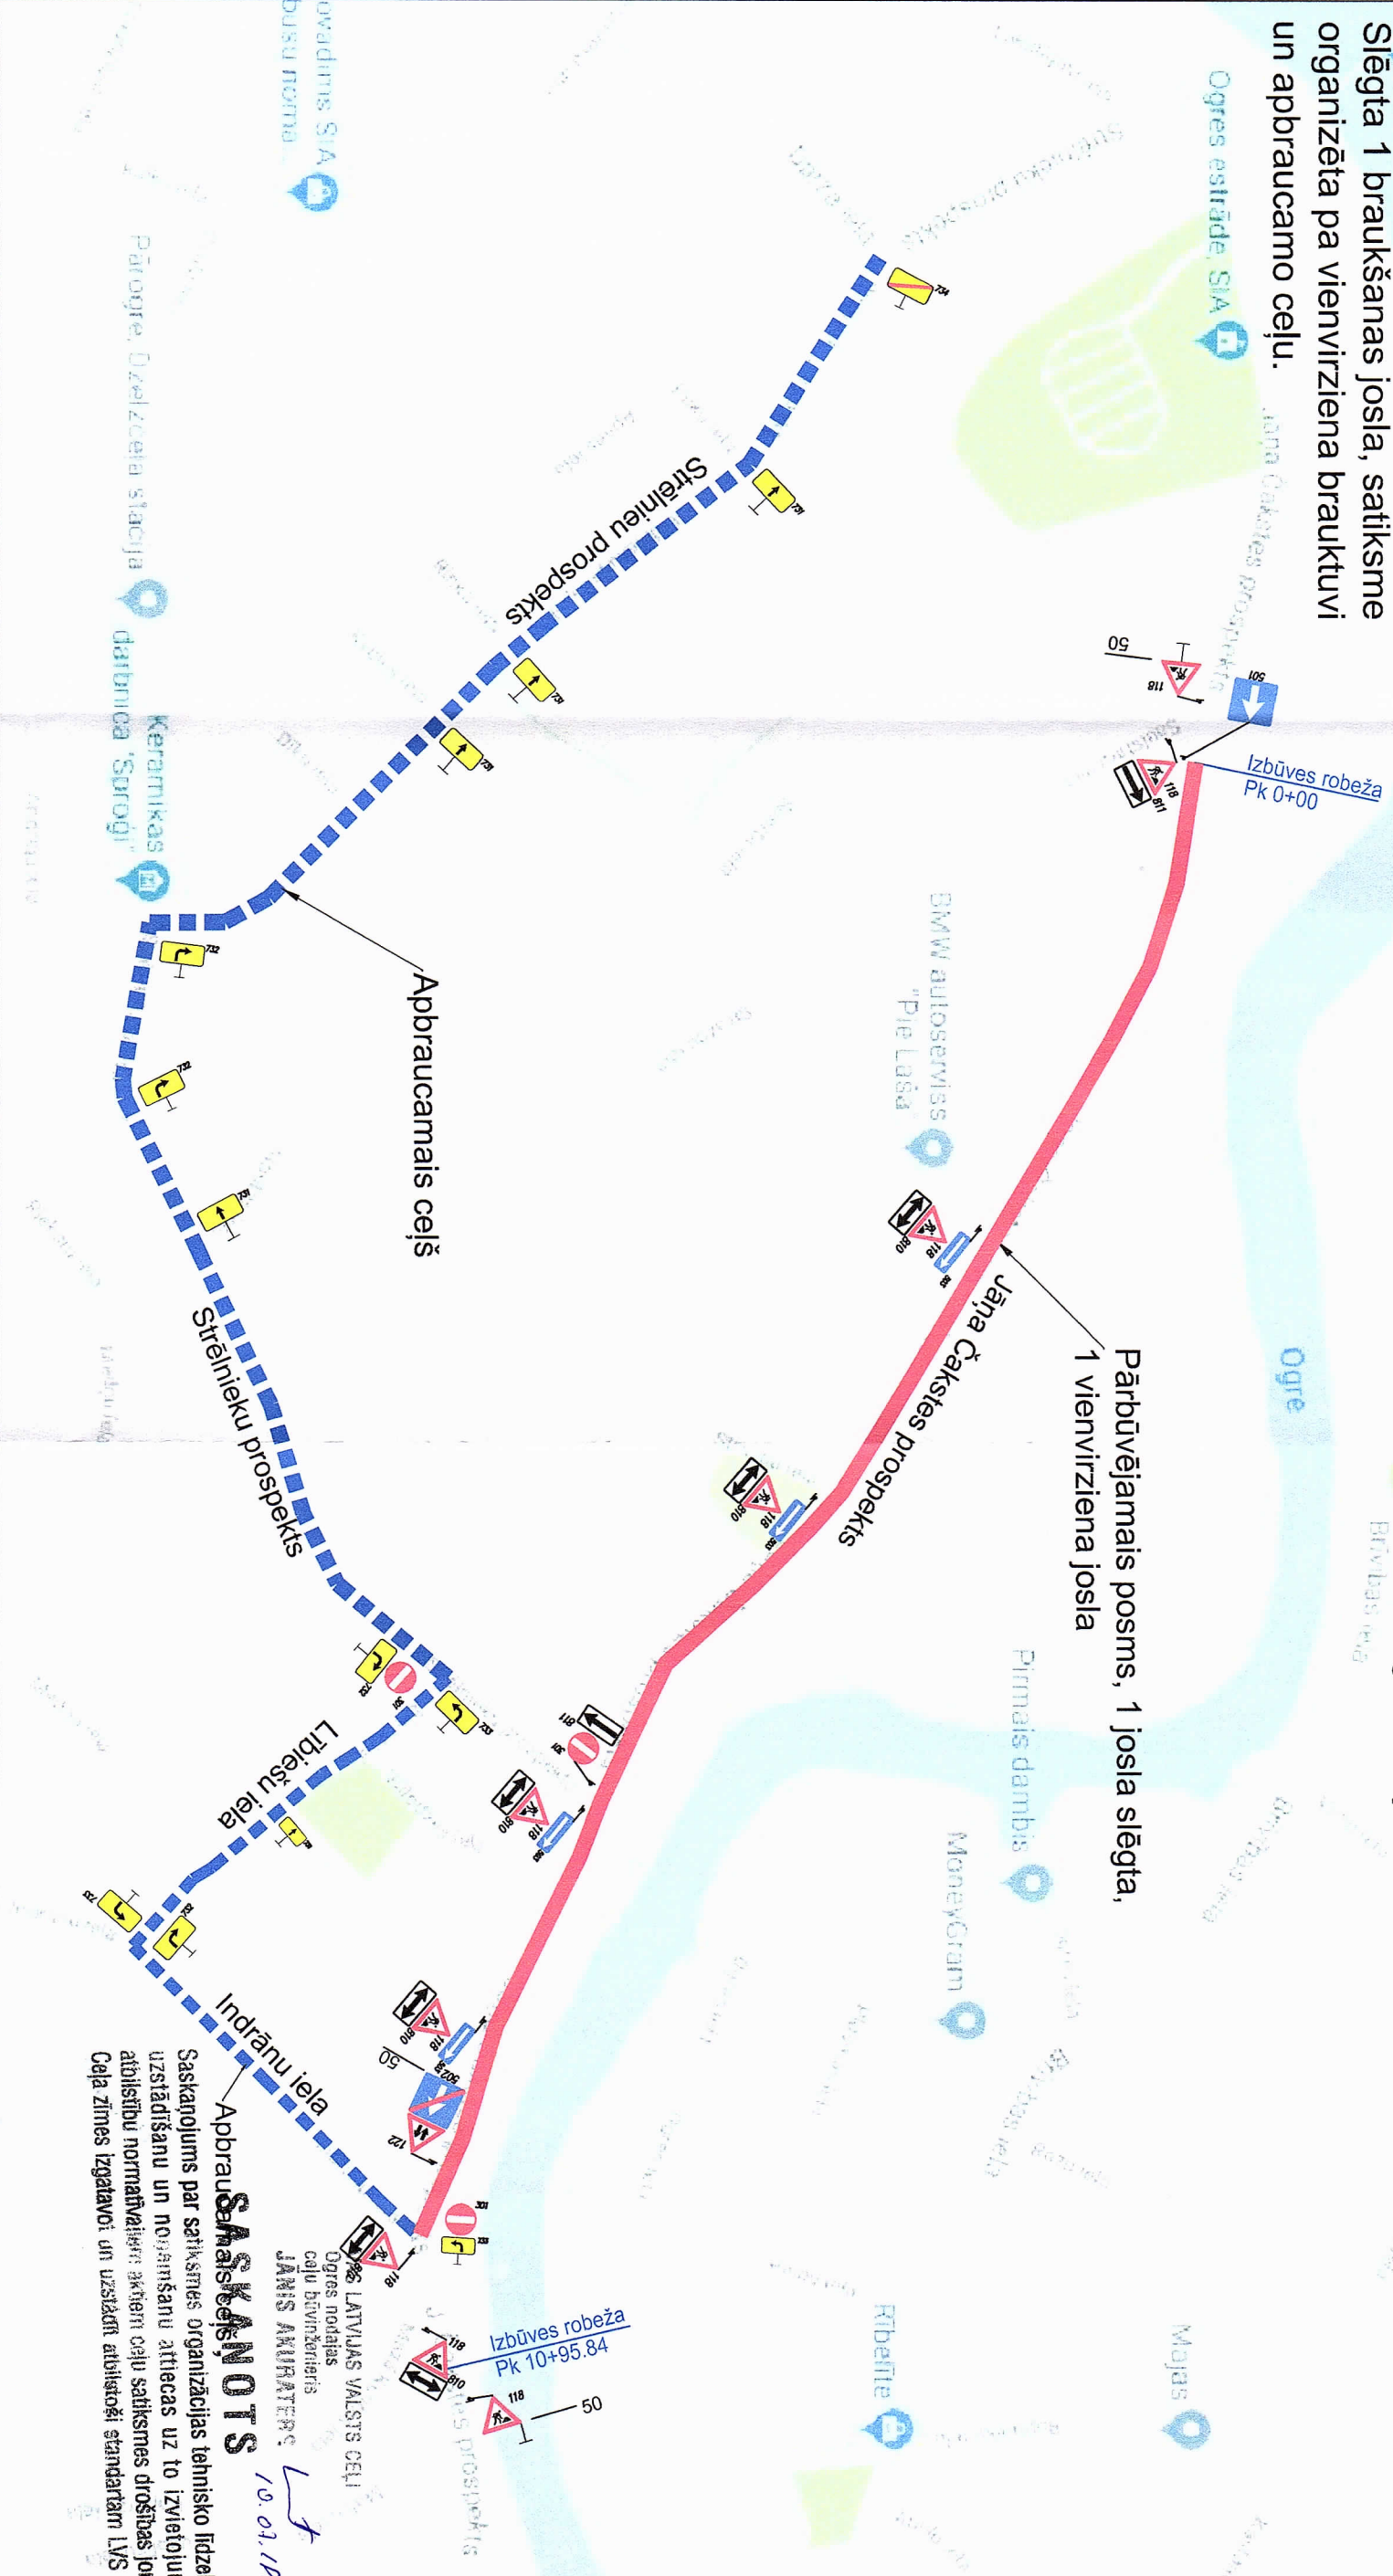

Piezīmes:

1. Satiksmes organizācijas shēma attēlota shematiski
2. Būvdarbi tiks organizēti ~100m garos posmos, tiks izbūvēta viena brauktuves puse, pēc tam vadstātni pārvietoti spoģuļattēlā pret asi un izbūvēta otra brauktuves puse.
3. Vienvirziena satiksmes kustības virziens paliek nemainīgs visā būvdarbu periodā.
4. Izbūvējot gāzesvadu Jāņa Čakstes prospekta un Strēlnieku prospekta krustojumā no 10. jūlija līdz 20. jūlijam satiksmei paredzēts organizēt pēc shēmas attēlotā satiksmes organizācijas plāna.
5. Galvenie darba vietā lietojamie norobežojošie un brīdinājuma elementi saskaņā ar ministru kabineta 2001.gada 2.oktobra 1. pielikuma noteikumiem Nr.421 un 2009.gada 5.maija 1. pielikuma noteikumiem Nr.394.
6. Ceļa zīmes izgatavot un uzstādīt atbilstoši standartā LVST7 prasībām.
7. Uz būvdarbu periodu uzstādāmās ceļa zīmes un vertikālie apzīmējumi izvietojami uz pagaidu stabiem.

SASKAŅOTS
SIA «Ogres autobuss»
10.07.2018.

Pasūtītājs		Būvdarbu pasūtītājs	
Ogres novada pašvaldība		Būvdarbu pasūtītājs	
Reg.nr.90000024455		SIA "MRG Būve"	
		Reģistrācijas Nr.4020302059	
Būvdarbu objekts		Darbu izpildes vieta	
Jāņa Čakstes prospekta rekonstrukcija (2. kārtā)		Jāņa Čakstes prospekts, Ogre	
Būvdarbu vadītājs		Izstrādātājs	
Dainis Sausais (mob:29432849)		Dainis Sausais (mob:29432849)	
Pasūtītāja		Lapa/Lapas	
Saskaņojums par satiksmes organizācijas tehnisko līdzekļu uzstādīšanu un noņemšanu attiecas uz to izvietojuma atbilstību normatīvajiem aktiem ceļu satiksmes drošības jomā.		1/1	