



Satiksmes organizācijas shēma

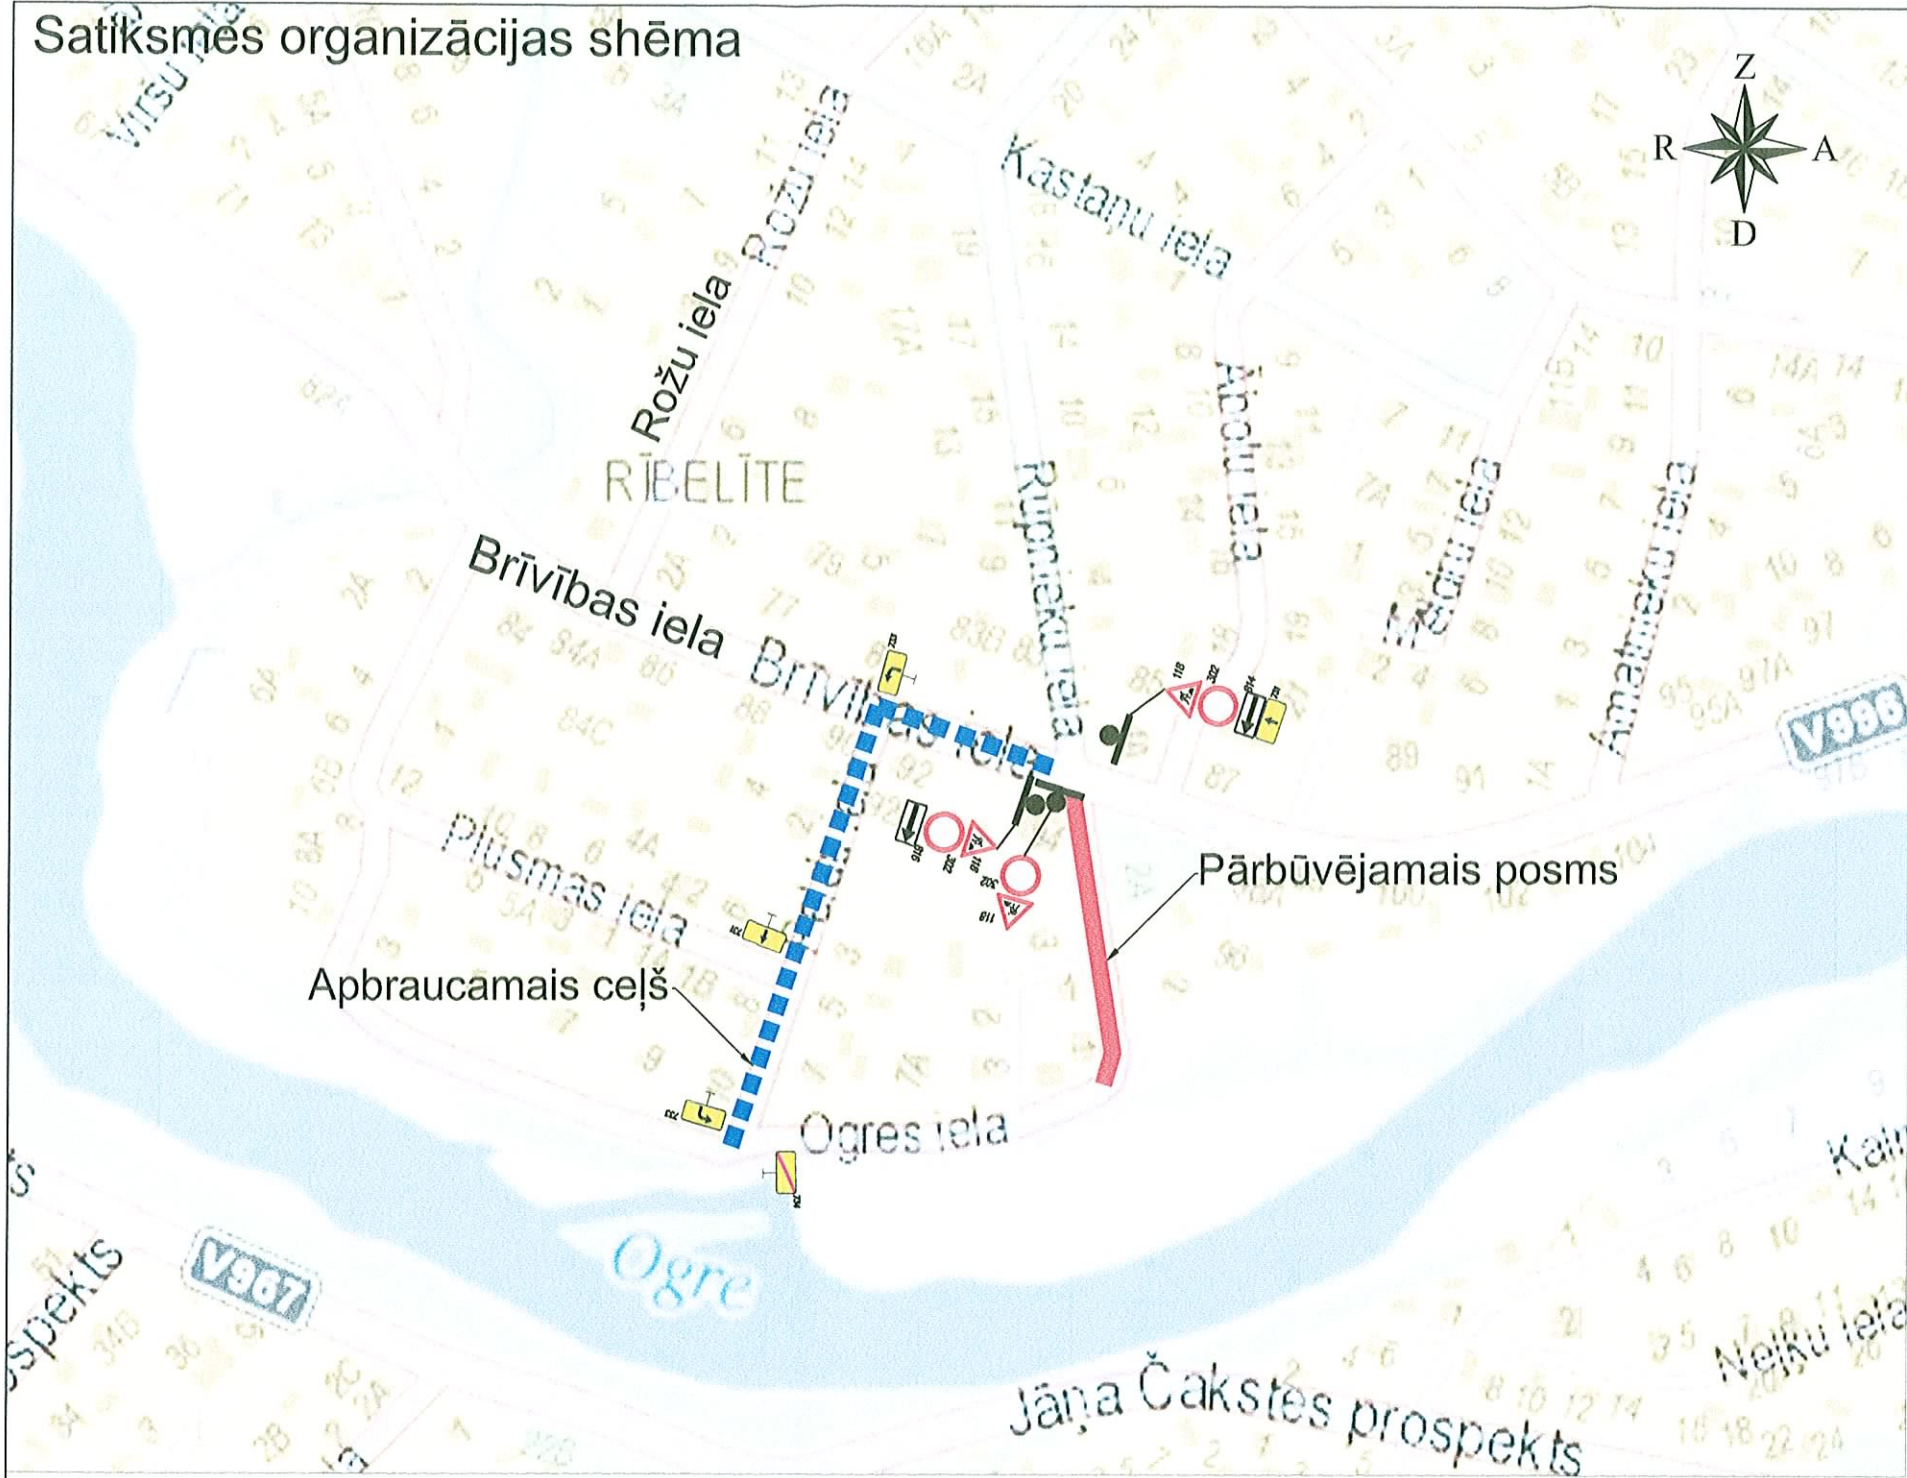

Būvdarbu lokācijas vieta

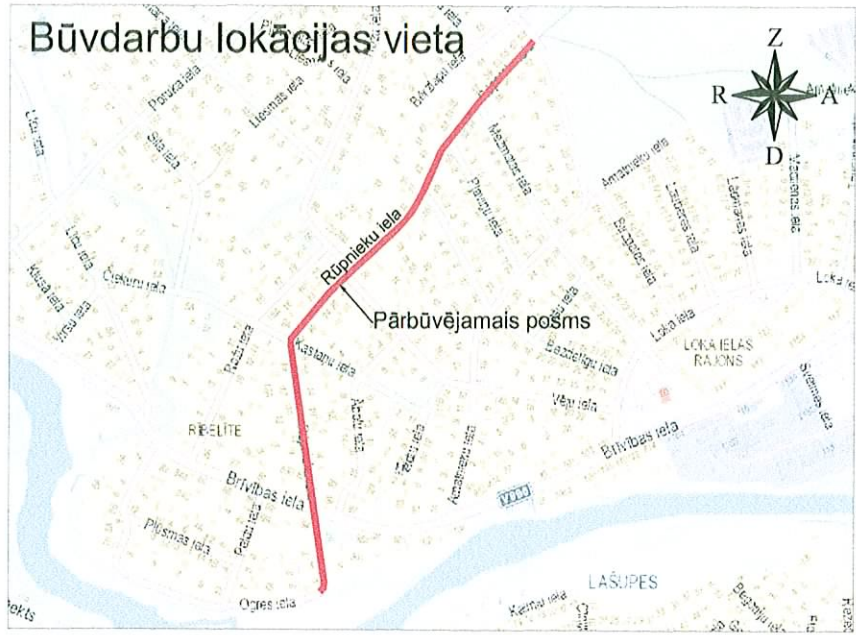

- Piezīmes:
- 1. Satiksmes organizācijas shēma attēlota shematiski.
 - 2. Satiksmes organizācijas shēmas novietojums ir mainīgs. Rūpnieku ielas pārbūves 1. posmā no Aizsargdambja līdz Brīvības ielai ar 302. ceļa zīmi slēgta satiksme. Satiksme organizēta pa apbraucamo ceļu. Pārbūves laikā tiks nodrošināta šajā posmā dzīvojošo iedzīvotāju piekļuve saviem īpašumiem.
 - 3. Galvenie darba vietā lietojamie norobežojošie un brīdinājuma elementi saskaņā ar ministru kabineta 2001.gada 2.oktobra 1. pielikuma noteikumiem Nr.421 un 2009.gada 5.maija 1. pielikuma noteikumiem Nr.394.
 - 4. Ceļa zīmes izgatavot un uzstādīt atbilstoši standarta LVS77 prasībām.
 - 5. Uz būvdarbu periodu uzstādāmās ceļa zīmes un vertikālie apzīmējumi izvietojami uz pagaidu stabiem.

SASKAŅOTS
Saskaņojums par satiksmes organizācijas shēmas izstrādāšanu un uzstādīšanu un noņemšanu atbilstoši normatīvajiem aktiem ceļu satiksmes drošības jomā.
Ceļa zīmes izgatavot un uzstādīt atbilstoši standartam LVS77.

SASKAŅOTS!
Ogres novada pašvaldības
Galvenais speciālists
ceļu pārvaldības un
uzraudzības jomā
Pēteris Bužers

SASKAŅOTS
SIA «Ogres autobuss»

Pasūtītājs Ogres novada pašvaldība Reģ.nr.90000024455		Brīvības iela 33,Ogre, Ogres novads, LV-5001 Tel.:65071160 E-pasts: ogresdome@ogresnovads.lv www.ogresnovads.lv	
Būvdarbu objekts Rūpnieku iela		Darbu izpildes vieta Rūpnieku iela, Ogre	
Būvdarbu izpildītājs SIA "MRG Būve" Reģistrācijas Nr.4020302059		Ernestīnes iela 43- 1, Rīga	
Rasējums Satiksmes organizācijas shēma būvdarbu laikā	Izstrādāja Dainis Sausals (mob:29432849)	Lapa/Lapas	
Būvdarbu vadītājs Dainis Sausals (mob:29432849)	Par zīmju uzstādīšanu atbildīgais Dainis Sausals (mob:29432849)	1/5	