
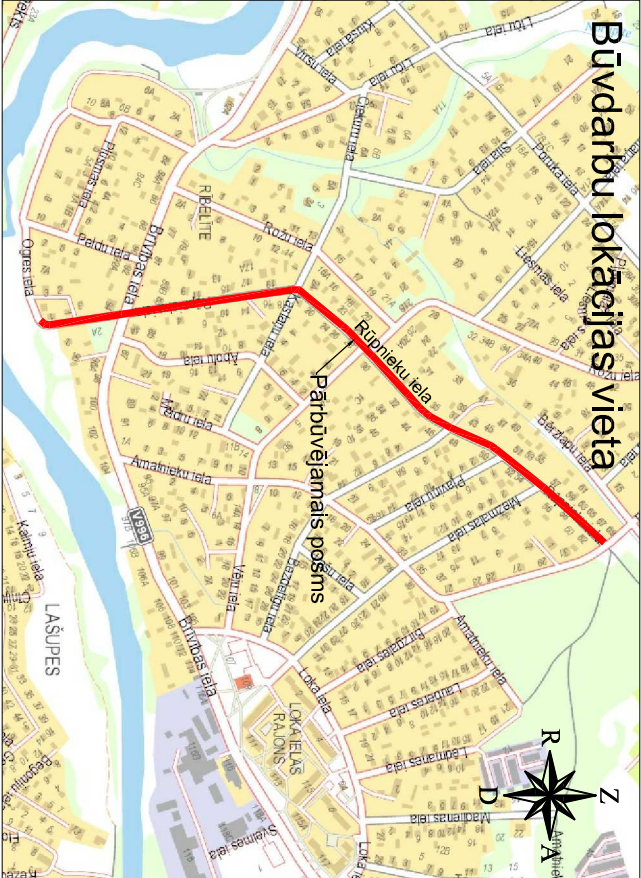


Satiksmes organizācijas shēma

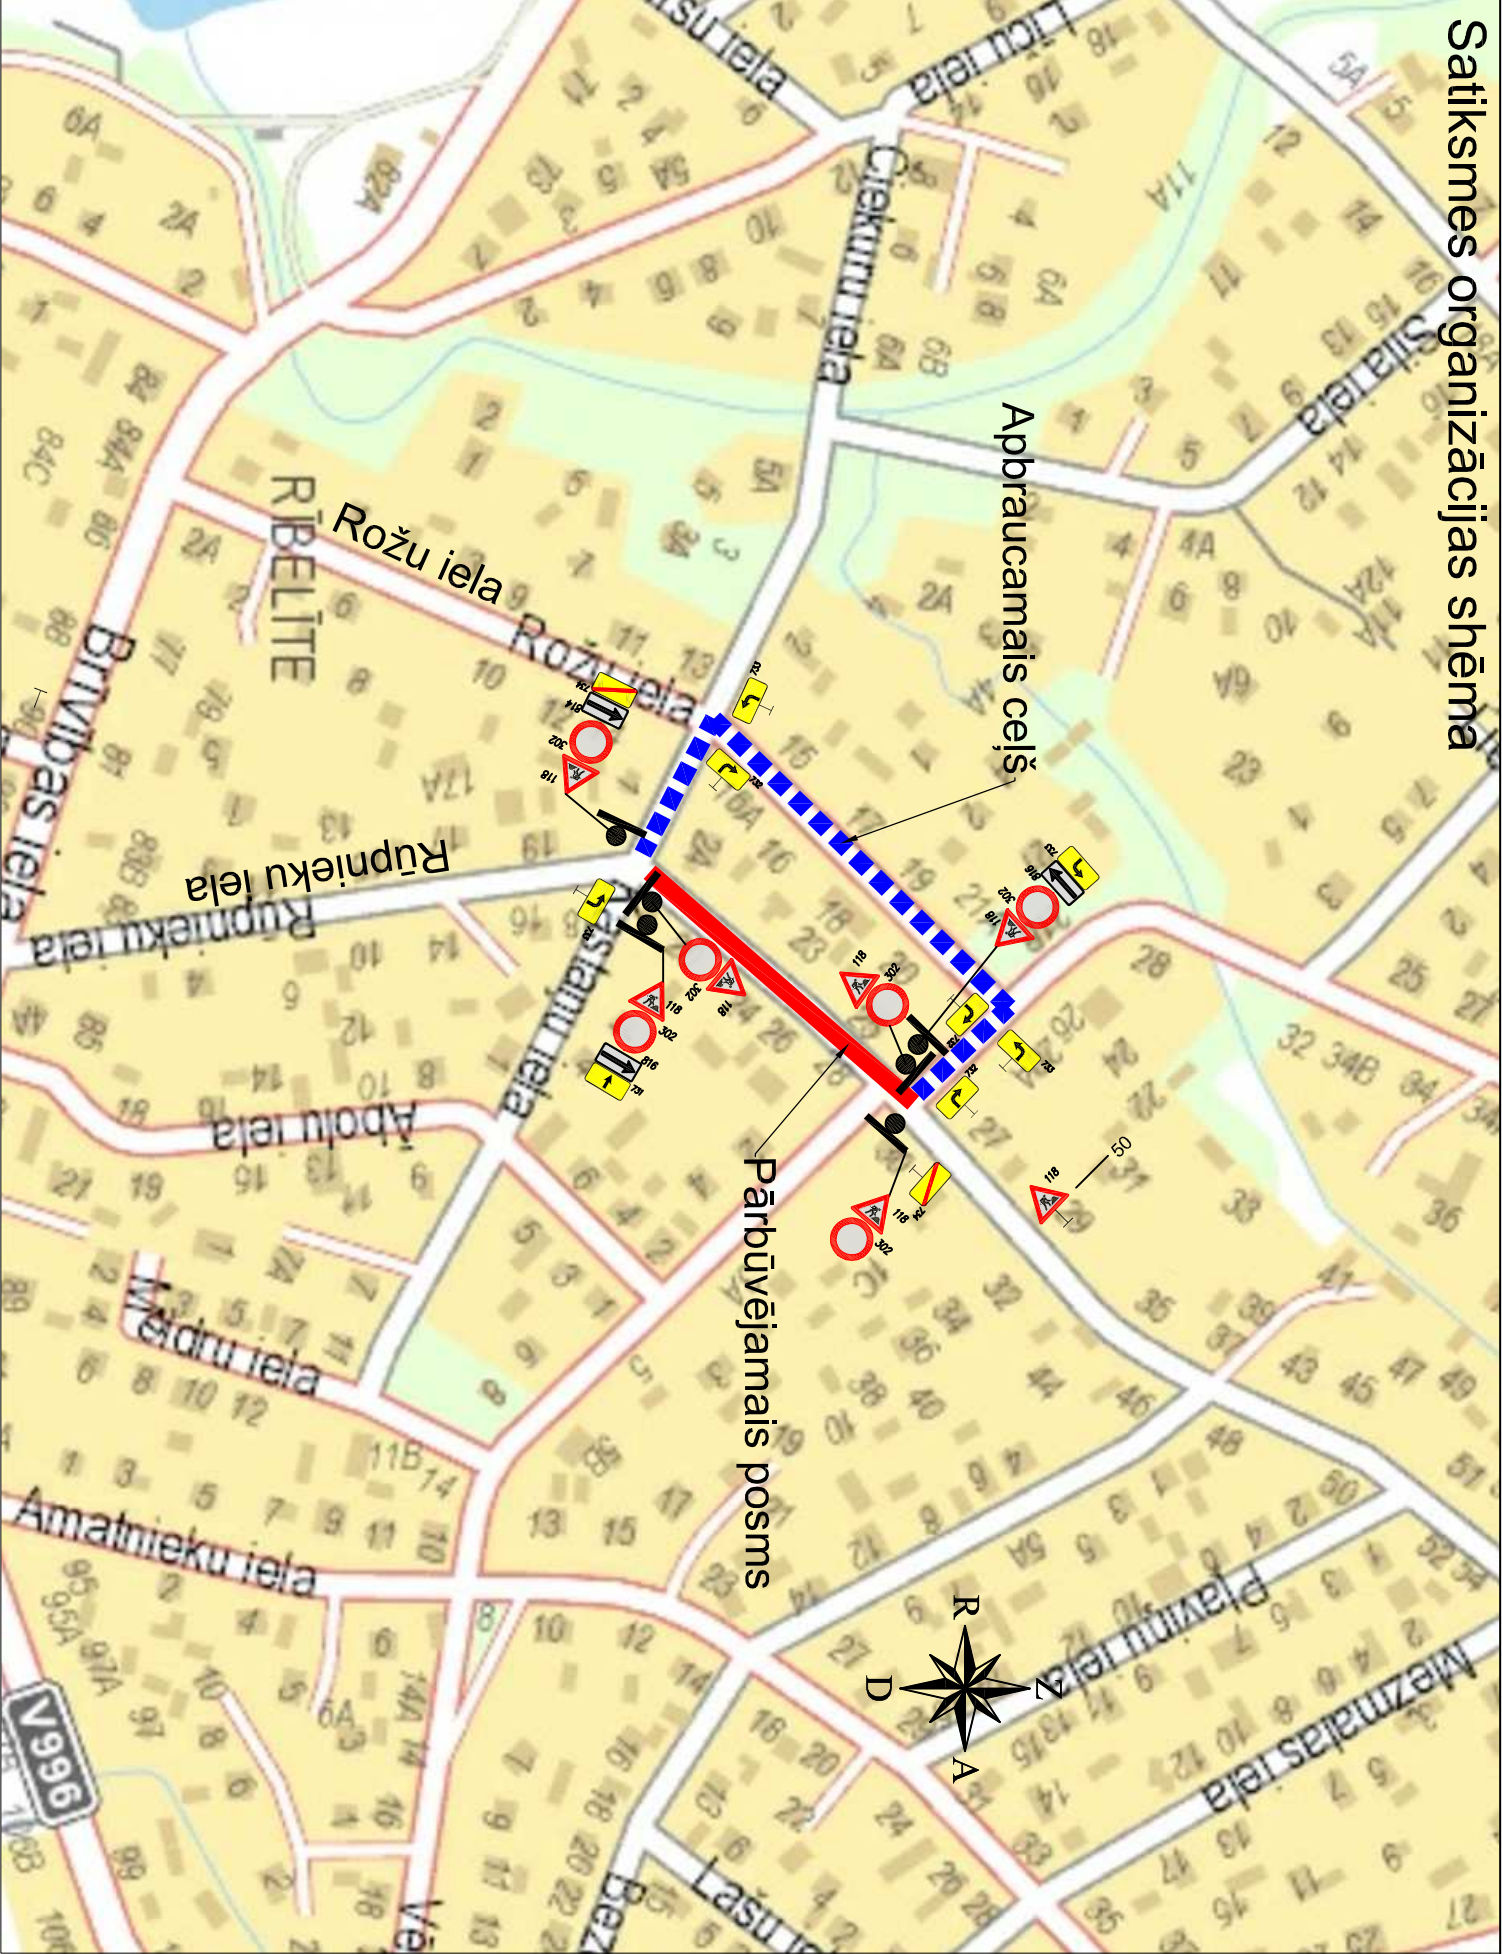

Piezīmes:

1. Satiksmes organizācijas shēma attēlota shematiski.
2. Satiksmes organizācijas shēmas noteikumi ir mainīgi. Rūpnieku ielas pārbūves otrajā posmā no Kastanu ielas līdz Vēju ielai ar 302. ceļa zīmi slēgta satiksme. Satiksme organizēta pa apbraucamo ceļu. Pārbūves laikā tiks nodrošināta šajā posmā dzīvojošo iedzīvotāju piekļuve saviem īpašumiem.
3. Galvenie darba vietā lietojamie norobežojošie un brīdinājuma elementi saskaņā ar ministru kabineta 2001. gada 2. oktobra 1. pielikuma noteikumiem Nr.421 un 2009. gada 5. maija 1. pielikuma noteikumiem Nr.394.
4. Ceļa zīmes izgatavot un uzstādīt atbilstoši standartā LVST7 prasībām.
5. Uz būvdarbu periodu uzstādāmās ceļa zīmes un vertikālās apzīmējumi izvietojami uz pagaidu stabiem.

Pasūtītājs  Ogres novada pašvaldība Reg.nr.90000024455		Brīvības iela 33, Ogre, Ogres novads, LV-5001 Tel.:65071160 E-pasts: ogresdome@ogresnovads.lv www.ogresnovads.lv	
Būvobjekts Rūpnieku iela		Darbu izpildes vieta Rūpnieku iela, Ogre	
Būvuzņēmējs  SIA "MRG Būve" Reģistrācijas Nr.4020302059		Brīvības iela 43-1, Rīga Ernestīnes iela 43-1, Rīga	
Rasījums Satiksmes organizācijas shēma būvdarbu laikā		Izstrādāja Dainis Sausals (mob:29432849)	
Būvdarbu vadītājs Dainis Sausals (mob:29432849)		Par zīmju uzstādīšanu atbildīgais Dainis Sausals (mob:29432849)	
		Lapā/Lapas 3/5	